

ΕΦΗΜΕΡΙΣ ΤΗΣ ΚΥΒΕΡΝΗΣΕΩΣ
ΤΗΣ ΕΛΛΗΝΙΚΗΣ ΔΗΜΟΚΡΑΤΙΑΣ

ΕΝ ΑΘΗΝΑΙΣ ΤΗι 10 ΟΚΤΩΒΡΙΟΥ 1979 | ΤΕΥΧΟΣ ΤΕΤΑΡΤΟΝ | ΑΡΙΘΜΟΣ ΦΥΛΛΟΥ 553

ΠΕΡΙΕΧΟΜΕΝΑ

ΑΠΑΛΛΟΤΡΙΩΣΕΙΣ

ΑΠΟΦΑΣΕΙΣ

ΑΝΑΚΟΙΝΩΣΕΙΣ

ΠΟΛΕΟΔΟΜΙΑ

ΔΙΑΤΑΓΜΑΤΑ

ΑΠΟΦΑΣΕΙΣ

ΑΠΑΛΛΟΤΡΙΩΣΕΙΣ

ΑΠΟΦΑΣΕΙΣ

Ἀριθ. ΑΞ—775 (1)

Περὶ κηρύξεως ὡς ἀναδασωτέας δημόσιας δασικῆς ἐκτάσεως στὴ θέση Γιαλάσι τῆς Κοινότητας Παλ. Ἐπιδαύρου, τοῦ Ν. Ἀργολίδος.

Ο ΝΟΜΑΡΧΗΣ ΑΡΓΟΛΙΔΟΣ

Σύμφωνα μὲ :

1. Τὶς διατάξεις : α) Τοῦ ἄρθρου 117 παρ. 3 τοῦ Συντάγματος τῆς Ἑλλάδος.

β) Τῶν ἄρθρων 188 - 205 τοῦ Ν.Δ. 86/69 «περὶ Δασικοῦ Κώδικος».

γ) Τοῦ Νόμου 3200/1955 «περὶ διοικητικῆς ἀποκεντρώσεως», σὲ συνδυασμὸ μὲ τὶς διατάξεις τοῦ Ν.Δ. 532/1970 «περὶ συμπληρώσεως τῶν διατάξεων περὶ διοικητικῆς ἀποκεντρώσεως» καὶ τοῦ 709/1970 Β. Δ/τος, ποὺ ἐκδόθηκε σὲ ἐκτέλεση αὐτοῦ.

2. Τὶς ἑξῆς διαταγὲς τοῦ Ὑπουργείου Γεωργίας.

α) 88854/7483/ἐγκ. 104/1.10.1975.

β) 114812/2946/ἐγκ. 154/24.12.1975.

γ) 10582/539/13.2.1976.

δ) 217606/1610/13.6.1977.

3. Τὴν πρόταση ποὺ ὑποβλήθηκε μὲ τὴν Θ-1409/27.6.79 ἀναφορὰ τοῦ ἁρμόδιου Δασαρχείου Ναυπλίου, σχετικὰ μὲ τὴν κήρυξη ὡς ἀναδασωτέας τῆς κατωτέρω δασικῆς ἐκτάσεως, καὶ

Ἐπειδὴ ἡ ἔκταση χρειάζεται προστασία γιὰ τὴν ἐπαναδημιουργία τῆς δασικῆς βλαστήσεως ποὺ καταστράφηκε ὁλοσχερῶς ἀπὸ παράνομη ἐκχέρσωση τὸν Μάρτιο τοῦ 1979 καὶ δὲν ὑπάρχει φιλοδασικὴ ἐπιτροπὴ γιὰ νὰ γνωμοδοτήσει πάνω στὸ θέμα αὐτό, ἀποφασίζουμε :

Κηρύσσουμε ὡς ἀναδασωτέα, μὲ σκοπὸ τὴν προστασία γιὰ τὴν ἐπαναδημιουργία τῆς δασικῆς βλαστήσεως ποὺ καταστράφηκε, δημόσια δασικὴ ἔκταση 3.210 στρέμματα.

Ἡ ἔκταση αὐτὴ ποὺ βρίσκεται στὴ θέση Γιαλάσι τῆς περιφέρειας τῆς Κοινότητας Παλ. Ἐπιδαύρου, Νομοῦ Ἀργολίδος, καλύπτοταν ἀπὸ ἀείφυλλα—πλατύφυλλα (πουρνάρια, σχῖνα, φιλίκια κ.λπ.), καὶ καταστράφηκε ὁλοσχερῶς στὶς 13.3.1979 .

Σχετικὸ τὸ σχεδιάγραμμα μὲ κλίμακα 1 : 1000, τὸ ὁποῖο ἀποτελεῖ ἀναπόσπαστο μέρος τῆς ἀποφάσεως αὐτῆς καὶ στὸ ὁποῖο ἡ ἔκταση φαίνεται μὲ τὰ στοιχεῖα Α,Β,Γ,Δ,Ε,Ζ,Η,Θ,Ι,Α καὶ μὲ ὅρια :

Ἀνατολικά : Δημόσια δασικὴ ἔκταση.
Δυτικά : Δημόσια δασικὴ ἔκταση.
Βόρεια : Οἰκοπεδοποιηθεῖσα ἔκταση.
Νότια : Δημόσια δασικὴ ἔκταση.

Ἡ ἀπόφαση αὐτὴ νὰ δημοσιευθεῖ στὴν Ἐφημερίδα τῆς Κυβερνήσεως.

Ναύπλιο, 8 Αὐγούστου 1979

Ὁ Νομάρχης
ΘΑΝΟΣ ΧΑΜΠΙΠΗΣ

Κρημνός Επιδαύρου

θάλασσα

ΔΙΑΓΡΑΜΜΑ ΕΚΧΕΡΣΩΘΕΙΣΗΣ ΕΚΤΑΣΕΩΣ

Κλίμακα 1:1000

Ναύπλιο 20 Ιουν. 1979

οικοπεδοποιηθείσα έκτασις

αυτοκινητόδρομος

οικοπεδοποιηθείσα έκτασις

Δημόσια δασική έκτασις

Εμβαδόν 31210 τετρ.μ.

Κυριακού

ΘΕΩΡΕΙΤΑΙ

Σύμφωνα με την αριθ.

Ναύπλιο

Ο ΝΟΜΑΡΧΗΣ

ΘΕΩΡΕΙΤΑΙ

Ναύπλιο

Ο Διευθυντής Δασών

Θεωρείται

Ναύπλιο

ΑΝΑΚΟΙΝΩΣΕΙΣ

Ἀριθ. Φ.1370/50497 (2)

Περὶ εἰδοποιήσεως γιὰ τὴν παρακατάθεση ἀποζημιώσεως ἀπὸ ἀναγκαστικὴ ἀπαλλοτρίωση ἀκινήτου στὴν Θήβα.

Ο ΥΠΟΥΡΓΟΣ ΠΟΛΙΤΙΣΜΟΥ ΚΑΙ ΕΠΙΣΤΗΜΩΝ

1. Σύμφωνα μὲ τὶς διατάξεις τῶν ἄρθρων 7 καὶ 8 τοῦ Ν.Δ. 797/1971 «περὶ ἀναγκαστικῶν ἀπαλλοτριώσεων», πληροφοροῦμε ὅσους:

α) Ἔχουν δικαιώματα κυριότητας ἢ ἄλλα ἐμπράγματα δικαιώματα στὸ ἀκίνητο ποὺ ἀπαλλοτριώθηκε δυνάμει τῆς Π. 2999/1342/2.6.78 κοινῆς ἀποφάσεως τῶν Ὑπουργῶν Οἰκονομικῶν καὶ Πολιτισμοῦ καὶ Ἐπιστημῶν (ΦΕΚ 316/28.6.78 τ. Δ΄.) γιὰ ἀρχαιολογικοὺς σκοποὺς στὴ Θήβα στὴν ὁδὸ Ἀντιγόνης 27—29.

β) Ἔχουν ἐγγράψει ὑποθήκη ἢ ἔχουν ἐπιβάλει κατάσχεση ἢ μὲ ὁποιδήποτε τρόπο διεκδικοῦν τὸ ἀκίνητο ποὺ ἀπαλλοτριώθηκε, ὅτι ἡ ἀποζημίωση ποὺ καθώρισε τὸ Μονομελὲς Πρωτοδικεῖο Θηβῶν μὲ τὴν ἀπόφασή του ἀριθμὸς 71/1979 γιὰ τὸ ἀκίνητο καὶ γιὰ τὰ ὑπερκείμενα αὐτοῦ ὅπως αὐτὰ φαίνονται στὸ κτηματολογικὸ διάγραμμα ποὺ συνοδεύει τὴν ἀπόφαση ἀπαλλοτριώσεως καὶ στὸ σχετικὸ κτηματολογικὸ πίνακα ἔχει κατατεθεῖ στὸ Ταμεῖο Παρακαταθηκῶν καὶ Δανείων (κεντρικὴ Ὑπηρεσία) καὶ ἔχει ἐκδοθεῖ γραμμάτιο συστάσεως παρακαταθήκης ἀριθμὸς 553199/24.8.1979 γιὰ δέκα ἑπτὰ ἑκατομμύρια πεντακοσίας σαράντα δύο χιλιάδες πεντακόσιες σαράντα ἕξι (17.542.546) δρχ.

2. Ἡ ἀποζημίωση αὐτὴ εἶναι ἀποδοτέα στοὺς δικαιούχους ποὺ θὰ ἀναγνωρισθοῦν σύμφωνα μὲ τὸ Νόμο.

Ἡ ἀνακοίνωση αὐτὴ νὰ δημοσιευθεῖ στὴν Ἐφημερίδα τῆς Κυβερνήσεως.

Ἀθῆναι, 30 Αὐγούστου 1979

Μὲ Ἐντολὴ Ὑπουργοῦ
Ὁ Γενικὸς Ἐπιθεωρητὴς
κ.ἀ.α.
ΓΡ. ΚΩΝΣΤΑΝΤΙΝΟΠΟΥΛΟΣ

Ἀριθ. Φ.1204/50505 (3)

Περὶ εἰδοποιήσεως γιὰ τὴν παρακατάθεση ἀποζημιώσεως ἀπὸ ἀναγκαστικὴ ἀπαλλοτρίωση ἀκινήτου στὰ Ἰωάννινα.

Ο ΥΠΟΥΡΓΟΣ ΠΟΛΙΤΙΣΜΟΥ ΚΑΙ ΕΠΙΣΤΗΜΩΝ

1. Σύμφωνα μὲ τὶς διατάξεις τῶν ἄρθρων 7 καὶ 8 τοῦ Ν.Δ. 797/1971 «περὶ ἀναγκαστικῶν ἀπαλλοτριώσεων», πληροφοροῦμε ὅσους:

α) Ἔχουν δικαιώματα κυριότητας ἢ ἄλλα ἐμπράγματα δικαιώματα στὸ ἀκίνητο ποὺ ἀπαλλοτριώθηκε δυνάμει τῆς Π. 3265/1551/30.6.78 κοινῆς ἀποφάσεως τῶν Ὑπουργῶν Οἰκονομικῶν καὶ Πολιτισμοῦ καὶ Ἐπιστημῶν ΦΕΚ 367/22.7.1978 τ.Δ΄.) γιὰ ἀρχαιολογικοὺς σκοποὺς στὴν ὁδὸν Ἱεράρχου Γερβασίου στὰ Ἰωάννινα.

β) Ἔχουν ἐγγράψει ὑποθήκη ἢ ἔχουν ἐπιβάλει κατάσχεση ἢ μὲ οἱποιοδήποτε τρόπο διεκδικοῦν τὸ ἀκίνητο ποὺ ἀπαλλοτριώθηκε, ὅτι ἡ ἀποζημίωση ποὺ καθώρισε τὸ Μονομελὲς Πρωτοδικεῖο Ἰωαννίνων μὲ τὴν ἀπόφασή του ἀριθμὸς 52/1979 γιὰ τὸ ἀκίνητο καὶ γιὰ τὰ ὑπερκείμενα αὐτοῦ ὅπως αὐτὰ φαίνονται στὸ κτηματολογικὸ διάγραμμα ποὺ συνοδεύει τὴν ἀπόφαση ἀπαλλοτριώσεως καὶ στὸ σχετικὸ κτηματολογικὸ πίνακα ἔχει κατατεθεῖ στὸ Ταμεῖο Παρακαταθηκῶν καὶ Δανείων (κεντρικὴ Ὑπηρεσία) καὶ ἔχει ἐκδοθεῖ γραμμάτιο συστάσεως παρακαταθήκης ἀριθμὸς 553197/24.8.1979 γιὰ ἓξ ἑκατομμύρια τρακόσιες σαράντα δύο χιλιάδες ἑξακόσιες ἑβδομήντα πέντε δρχ. (6.342.675).

2. Ἡ ἀποζημίωση αὐτὴ εἶναι ἀποδοτέα στοὺς δικαιούχους ποὺ θὰ ἀναγνωρισθοῦν σύμφωνα μὲ τὸ Νόμο.

Ἡ ἀνακοίνωση αὐτὴ νὰ δημοσιευθεῖ στὴν Ἐφημερίδα τῆς Κυβερνήσεως.

Ἀθῆναι, 30 Αὐγούστου 1979

Μὲ Ἐντολὴ Ὑπουργοῦ
Ὁ Γενικὸς Ἐπιθεωρητὴς
κ.ἀ.α.
ΓΡ. ΚΩΝΣΤΑΝΤΙΝΟΠΟΥΛΟΣ

---

(4)

Περὶ εἰδοποιήσεως τῆς γενομένης παρακαταθέσεως ἀποζημιώσεως λόγῳ ἀναγκαστικῆς ἀπαλλοτριώσεως ὑπὲρ τοῦ Σχολικοῦ Ταμείου τοῦ 3ου Δημοτικοῦ Σχολείου Σταυρουπόλεως Θεσσαλονίκης καὶ δαπάναις τοῦ Ὀργανισμοῦ Σχολικῶν Κτιρίων γηπέδου κειμένου ἐν Σταυρουπόλει Θεσσαλονίκης.

ΟΡΓΑΝΙΣΜΟΣ ΣΧΟΛΙΚΩΝ ΚΤΙΡΙΩΝ

Τὸ ἐν Ἀθήναις καὶ ἐπὶ τῆς ὁδοῦ Φαβιέρου 80 ἑδρεῦον Νομικὸν Πρόσωπον Δημοσίου Δικαίου ὑπὸ τὴν ἐπωνυμίαν «ΟΡΓΑΝΙΣΜΟΣ ΣΧΟΛΙΚΩΝ ΚΤΙΡΙΩΝ», εἰδοποιεῖ ὅτι, κηρυχθείσης ὑπὲρ τοῦ Σχολικοῦ Ταμείου τοῦ 3ου Δημοτικοῦ Σχολείου Σταυρουπόλεως Θεσσαλονίκης καὶ δαπάναις αὐτοῦ (ΟΣΚ) διὰ τῆς δημοσιεύσεως εἰς τὴν Ἐφημερίδα τῆς Κυβερνήσεως (ΦΕΚ τ. Δ΄ 356/1977) τῆς ὑπ' ἀριθ. Π. 11157/7182/10.12.77 κοινῆς ἀποφάσεως τῶν Ὑπουργῶν Οἰκονομικῶν καὶ Ἐθνικῆς Παιδείας καὶ Θρησκευμάτων τῆς ἀπαλλοτριώσεως ἐκτάσεως ἐκ μέτρων τετραγωνικῶν 3.081, κειμένης ἐν Σταυρουπόλει Θεσσαλονίκης καὶ παρὰ τὴν θέσιν «ΤΕΡΨΙΘΕΑ» κατέθεσεν εἰς τὸ ἐν Ἀθήναις ἑδρεῦον Ταμεῖον Παρακαταθηκῶν καὶ Δανείων τὴν δυνάμει τῆς ὑπ' ἀριθ. 1975/78 ἀποφάσεως τοῦ Μονομελοῦς Πρωτοδικείου Θεσσαλονίκης καθορισθεῖσαν ὑπὲρ τῶν φερομένων ὡς δικαιούχων ἀποζημίωσιν τῆς κατὰ τὰ ἄνω ἀπαλλοτριωθείσης ἐκτάσεως ἐκδοθέντος τοῦ ὑπ' ἀριθ. 554001/31.8.79 γραμματίου συστάσεως παρακαταθήκης, τοῦ ἐν λόγῳ Ταμείου διὰ ποσὸν 23.000.000 δραχμῶν.

Ἐν Ἀθήναις τῇ 25 Σεπτεμβρίου 1979

Ὁ Ἀναπληρωτὴς Γενικὸς Δ/ντὴς
ΔΗΜΗΤΡΙΟΣ ΓΚΙΩΚΑΣ

---

(5)

Περὶ εἰδοποιήσεως τῆς γενομένης παρακαταθέσεως ἀποζημιώσεως λόγῳ ἀναγκαστικῆς ἀπαλλοτριώσεως ὑπὲρ τοῦ Σχολικοῦ Ταμείου τοῦ Δημοτικοῦ Σχολείου Κάντζας — Παλλήνης Ἀττικῆς καὶ δαπάναις τοῦ Ὀργανισμοῦ Σχολικῶν Κτιρίων γηπέδου κειμένου ἐν Κάντζα Παλλήνης Ἀττικῆς.

ΟΡΓΑΝΙΣΜΟΣ ΣΧΟΛΙΚΩΝ ΚΤΙΡΙΩΝ

Τὸ ἐν Ἀθήναις καὶ ἐπὶ τῆς ὁδοῦ Φαβιέρου 30 ἑδρεῦον Νομικὸν Πρόσωπον Δημοσίου Δικαίου, ὑπὸ τὴν ἐπωνυμίαν «ΟΡΓΑΝΙΣΜΟΣ ΣΧΟΛΙΚΩΝ ΚΤΙΡΙΩΝ», εἰδοποιεῖ ὅτι, κηρυχθείσης ὑπὲρ τοῦ Σχολικοῦ Ταμείου τοῦ Δημοτικοῦ Σχολείου Κάντζας Παλλήνης Ἀττικῆς καὶ δαπάναις τοῦ Ὀργανισμοῦ διὰ τῆς δημοσιεύσεως εἰς τὴν Ἐφημερίδα τῆς Κυβερνήσεως (ΦΕΚ τ. Δ΄ 233/70) τῆς ὑπ' ἀριθ. Α. 22797/8686/5.10.70 κοινῆς ἀποφάσεως τῶν Ὑπουργῶν Οἰκονομικῶν καὶ Ἐθνικῆς Παιδείας καὶ Θρησκευμάτων τῆς ἀπαλλοτριώσεως ἐκτάσεως ἐκ μέτρων τετραγωνικῶν 3.888 κειμένης ἐν Κάντζα Παλλήνης Ἀττικῆς κατέθεσεν εἰς τὸ ἐν Ἀθήναις ἑδρεῦον Ταμεῖον Παρακαταθηκῶν καὶ Δανείων τὴν δυνάμει τῶν ὑπ' ἀριθ. 15/1971 καὶ 1095/77 ἀποφάσεων τοῦ Μονομελοῦς Πρωτοδικείου Ἀθηνῶν καὶ Ἐφετείου Ἀθηνῶν καθορισθεῖσαν ὑπὲρ τῶν φερομένων ὡς δικαιούχων ἀποζημίωσιν, τῆς κατὰ τὰ ἄνω ἀπαλλοτριωθείσης ἐκτάσεως ἐκδοθέντος τοῦ ὑπ' ἀριθ. 556935/1979 Γραμματίου συστάσεως πα-

ρακαταθήκης τοῦ ἐν λόγῳ Ταμείου διὰ ποσὸν 3.304.800 δραχμῶν.

Ἐν Ἀθήναις τῇ 25 Σεπτεμβρίου 1979

Ὁ Ἀναπληρωτὴς Γενικὸς Δ/ντὴς
ΔΗΜΗΤΡΙΟΣ ΓΚΙΩΚΑΣ

ΠΟΛΕΟΔΟΜΙΑ

ΔΙΑΤΑΓΜΑΤΑ

(6)

Περὶ ἀναθεωρήσεως τῶν ὅρων καὶ περιορισμῶν δομήσεως τῶν οἰκοπέδων τοῦ ἐγκεκριμένου ρυμοτομικοῦ σχεδίου Ψυχικοῦ (Ἀττικῆς).

Ο ΠΡΟΕΔΡΟΣ ΤΗΣ ΕΛΛΗΝΙΚΗΣ ΔΗΜΟΚΡΑΤΙΑΣ

Ἔχοντες ὑπ' ὄψει :

1. Τὰς διατάξεις : α) Τοῦ ἀπὸ 17 Ἰουλίου 1923 Ν. Δ/τος «περὶ σχεδίων πόλεων κ.λπ.» ὡς μεταγενεστέρως ἐτροποποιήθησαν καὶ συμπληρώθησαν καὶ εἰδικώτερον τῶν ἄρθρων 9 καὶ 11 αὐτοῦ καὶ β) τοῦ Ν.Δ. 8/1973 «περὶ Γ.Ο.Κ.» ὡς ἐτροποποιήθη διὰ τοῦ Ν.Δ. 205/1974 (ΦΕΚ. 363/Α) καὶ εἰδικώτερον τῶν ἄρθρων 33 (παρ. 1) 34 (παρ. 1,) 35 (παρ. 1 καὶ 5β) καὶ 60 αὐτοῦ, τοῦ Ν. 551/1977 «περὶ συμπληρώσεως τοῦ Ν. Δ/τος τῆς 17 Ἰουλίου /16 Αὐγούστου 1923 «περὶ σχεδίων πόλεων κ.λπ.» καὶ ἄλλων τινῶν διατάξεων (ΦΕΚ 68/Α) καὶ εἰδικώτερον τοῦ ἄρθρου 5 αὐτοῦ.

2. Τὴν ὑπ' ἀριθ. ΕΔ2α/04/20/Φ.Θ.2.1.1../31.1.1979 κοινὴν ἀπόφασιν τοῦ Πρωθυπουργοῦ καὶ τοῦ Ὑπουργοῦ Δημοσίων Ἔργων «περὶ ἀντικαταστάσεως τῆς ὑπ' ἀριθ. ΕΔ2/α/04/59/Φ.Θ.2.1.1./1978 ἀποφάσεως «περὶ μεταβιβάσεως ἁρμοδιοτήτων τοῦ Ὑπουργοῦ Δημοσίων Ἔργων εἰς τὸν Ὑφυπουργὸν τοῦ αὐτοῦ Ὑπουργείου» (ΦΕΚ 106/Β).

3. Τὴν ὑπ' ἀριθ. 290/1979 γνωμοδότησιν τοῦ Συμβουλίου Δημοσίων Ἔργων (Τμῆμα Οἰκισμοῦ).

4. Τὰς ὑπ' ἀριθ. 604/1979 καὶ 885/1979 γνωμοδοτήσεις τοῦ Συμβουλίου τῆς Ἐπικρατείας, προτάσει τοῦ Ὑφυπουργοῦ Δημοσίων Ἔργων ἀπεφασίσαμεν :

Ἄρθρον 1.

Ἀναθεωροῦνται οἱ ὅροι καὶ περιορισμοὶ δομήσεως τῶν οἰκοπέδων τοῦ ἐγκεκριμένου ρυμοτομικοῦ σχεδίου Ψυχικοῦ (Ἀττικῆς) κατὰ τομεῖς I,II,III καὶ IV ὡς ἐμφαίνονται εἰς τὸ ὑπὸ τοῦ Γενικοῦ Διευθυντοῦ Οἰκισμοῦ θεωρημένον διὰ τῆς ὑπ' ἀριθμ. Γ. 25867/1979 πράξεως αὐτοῦ σχετικὸν πρωτότυπον διάγραμμα ὑπὸ κλίμακα 1 : 5.000, τοῦ ὁποίου συνοπτικὸν ἀντίτυπον δημοσιεύεται μετὰ τοῦ παρόντος.

Ἄρθρον 2.

Τὰ ἐλάχιστα ὅρια ἐμβαδοῦ καὶ διαστάσεων τῶν ὡς ἄνω οἰκοπέδων ὁρίζονται ὡς ἀκολούθως δι' ἅπαντας τοὺς τομεῖς I,II,III καὶ IV.

Ἐλάχιστον πρόσωπον : δέκα πέντε (15) μέτρα.
Ἐλάχιστον βάθος : εἴκοσι πέντε (25) μέτρα.
Ἐλάχιστον ἐμβαδὸν : χίλια (1.000) τετρ. μέτρα.

2. Κατὰ παρέκκλισιν ἀπὸ τῆς προηγουμένης παραγράφου ἐξακολουθοῦν νὰ θεωροῦνται ἄρτια καὶ οἰκοδομήσιμα τὰ οἰκόπεδα τὰ ὁποῖα δὲν ἔχουν μὲν τὰ κατὰ τὴν προηγουμένην παράγραφον καθοριζόμενα ἐλάχιστα ὅρια ἐμβαδοῦ καὶ διαστάσεων, πλὴν ὅμως ταῦτα κατὰ τὴν ἡμέραν δημοσιεύσεως τοῦ παρόντος ἔχουν :

ΤΟΜΕΥΣ Ι

Ἐλάχιστον πρόσωπον : δέκα πέντε (15) μέτρα.
Ἐλάχιστον βάθος : εἴκοσι (20) μέτρα.
Ἐλάχιστον ἐμβαδὸν : πεντακόσια πεντήκοντα (550) τ.μ.

ΤΟΜΕΥΣ ΙΙ

Ἐλάχιστον πρόσωπον : δέκα τέσσαρα (14) μέτρα.
Ἐλάχιστον βάθος : δέκα ὀκτὼ (18) μέτρα.
Ἐλάχιστον ἐμβαδὸν : τριακόσια τριάκοντα πέντε (335) τ.μ

ΤΟΜΕΥΣ ΙΙΙ

Τῶν ὡς ἄνω παρεκκλίσεων ἐξαιροῦνται τὰ οἰκόπεδα τῶν οἰκοδομικῶν τετραγώνων ἢ τμημάτων αὐτῶν ὑπὸ στοιχεῖα I,II,III.

ΤΟΜΕΥΣ IV

Διὰ τὰ οἰκοδομικὰ τετράγωνα Α,Β, (Τμῆμα Ο.Τ. 3) Β (Τμῆμα Ο.Τ. 121) Γ(Ο.Τ. 120) Δ (Ο.Τ. 119α).

Ἐλάχιστον πρόσωπον : δέκα πέντε (15,00) μέτρα.
Ἐλάχιστον βάθος : εἴκοσι πέντε (25,00) μέτρα
Ἐλάχιστον ἐμβαδὸν : πεντακόσια πεντήκοντα (550) τ.μ.

3. Οἰκοδομικὸν σύστημα ὁρίζεται τὸ πανταχόθεν ἐλεύθερον μὲ ἐλαχίστας ἀποστάσεις τῶν κτιρίων ἀπὸ τὰ πλάγια καὶ ὀπίσθια ὅρια τοῦ οἰκοπέδου τρία (3) μέτρα.

4. Τὸ μέγιστον ποσοστὸν καλύψεως τῶν οἰκοπέδων ὁρίζεται εἰς τεσσαράκοντα ἐπὶ τοῖς ἑκατὸν (40 %) τῆς ἐπιφανείας αὐτῶν.

5. Ὁ συντελεστὴς δομήσεως ὁρίζεται εἰς ἑξήκοντα (0,60) ἑκατοστά.

6. α) Ὁ μέγιστος ἐπιτρεπόμενος ἀριθμὸς ὀρόφων ὁρίζεται εἰς τρεῖς (3) μὲ μέγιστον ἐπιτρεπόμενον ὕψος κτιρίου ἕνδεκα (11) μέτρα.

β) Εἰς περίπτωσιν κεκλιμένου ἐδάφους, τὸ κτίριον κλιμακοῦται οὕτως ὥστε οὐδεμία ὄψις (ἢ τμῆμα ὄψεως) ἢ καὶ τμῆμα αὐτοῦ νὰ ὑπερβαίνῃ τὸ ὕψος τῶν δέκα τεσσάρων (14) μέτρων, μετρούμενον ἀπὸ τῆς στάθμης τοῦ πέριξ φυσικοῦ ἢ διαμορφωμένου ἐδάφους, ἄνευ οὐδεμιᾶς ὑπερβάσεως τοῦ ἐπιτρεπομένου συντελεστοῦ δομήσεως. Ἐν προκειμένῳ δὲν ἔχουσιν ἐφαρμογὴν αἱ ἀντίστοιχοι διατάξεις τῆς παραγράφου Ι (ἐδάφια β, ε, στ καὶ ζ) καὶ τῆς παραγράφου 4 (ἐδάφιον α) τοῦ ἄρθρου 37 τοῦ Ν.Δ. 8/1973 «περὶ ΓΟΚ» ὡς ἐτροποποιήθη διὰ τοῦ Ν.Δ. 205/74.

γ) Τὰ διὰ τῶν ἀνωτέρω ἐδαφίων (α) καὶ (β) καθοριζόμενα ἀνώτατα ὕψη κτιρίων, προσαυξάνονται κατὰ δύο (2) μέτρα εἰς περίπτωσιν κατασκευῆς στέγης.

δ) Τὰ ὡς ἄνω καθοριζόμενα ἀνώτατα ὕψη δὲν προσαυξάνονται εἰς περίπτωσιν δημιουργίας ἐλευθέρου χώρου ἐν ἰσογείῳ, μὴ ἐχούσης ἐν προκειμένῳ ἐφαρμογῆς τῆς σχετικῆς διατάξεως τῆς παρ. 33 τοῦ ἄρθρου 1 τοῦ Ν.Δ. 205/1974.

ε) Εἰς περίπτωσιν προσθήκης καθ' ὕψος, ἐπὶ ὑφισταμένων μονορόφων οἰκοδομῶν, ἐπιτρέπεται ὑπέρβασις τῶν διὰ τῶν ἐδαφίων (α) καὶ (β) τοῦ παρόντος καθοριζομένων μεγίστων ὑψῶν, ἄνευ ὅμως ὑπερβάσεως τοῦ ἰσχύοντος συντελεστοῦ δομήσεως.

στ) Εἰς περίπτωσιν προσθήκης κατ' ἐπέκτασιν ὑφισταμένων κτιρίων ἐπιτρέπεται ἡ ἀνεγερθησομένη προσθήκη νὰ ἐξικνῆται μέχρι τοῦ ὕψους τοῦ ὑφισταμένου κτιρίου ἔστω καὶ καθ' ὑπέρβασιν τῶν διὰ τῶν ἐδαφίων (α) καὶ (β) τοῦ παρόντος καθοριζομένων μεγίστων ὑψῶν, ἄνευ ὅμως ὑπερβάσεως τοῦ ἰσχύοντος συντελεστοῦ δομήσεως καὶ τοῦ ποσοστοῦ καλύψεως.

7. α) Ἐπιτρέπεται ἡ ἀνέγερσις περισσοτέρων τῆς μιᾶς οἰκοδομῆς ἐπὶ τοῦ αὐτοῦ οἰκοπέδου κατὰ τὰς διατάξεις τοῦ ΓΟΚ καὶ ἐφ' ὅσον πληροῦται ἡ ἀκόλουθος σχέσις :

$$α = \frac{Ε-1000}{2 \times 1000}$$ ὅπου α=ὁ ἀριθμὸς τῶν ἐπιτρεπομένων οἰκοδομῶν πέραν τῆς κυρίας οἰκοδομῆς καὶ Ε=τὸ ἐμβαδὸν τοῦ οἰκοπέδου εἰς τετραγωνικὰ μέτρα. Εἰς περίπτωσιν καθ' ἣν ὁ α προκύπτει δεκαδικὸς ἀριθμὸς (μείζων τοῦ 1), διὰ τὸν ὑπολογισμὸν λαμβάνεται ὑπ' ὄψιν τὸ ἀκέραιον ψηφίον.

β) Ἑκάστη αὐτοτελὴς οἰκοδομὴ δὲν ἐπιτρέπεται νὰ ἔχῃ μῆκος προσόψεως μεγαλύτερον τῶν 30 μέτρων. Εἰς περίπτω-

ριν κτιρίου μὲ πλείονα τοῦ ἑνὸς προσώπου σχηματίζοντα ἀμβλεῖαν γωνίαν, τότε ἡ προβολὴ τῆς τεθλασμένης οἰκοδομικῆς γραμμῆς τούτων ἐπὶ τοῦ κατακορύφου ἐπιπέδου τοῦ διερχομένου διὰ τῶν ἀκραίων ἐπὶ τῆς οἰκοδομικῆς γραμμῆς ὁρίων τῶν προσώψεων, δὲν δύναται νὰ εἶναι μεγαλυτέρα τῶν τεσσαράκοντα (40) μέτρων.

γ) Ἀπαγορεύεται ἡ καλυπτομένη ὑπὸ ἑνιαίας οἰκοδομῆς ἔκτασις νὰ εἶναι μεγαλυτέρα τῶν ἑξακοσίων τετραγωνικῶν μέτρων (600 μ2).

δ) Ἐπιτρέπεται ἡ κατασκευὴ ἐξωστῶν μὲ διακοσμητικὰ μὴ φέροντα στοιχεῖα διατεταγμένα κατὰ τὴν ὄψιν τῶν κτιρίων, ὅπου ἀπὸ λόγους αἰσθητικῆς ἐπιβάλλεται ἄνευ ὑπολογισμοῦ τῆς ἐπιφανείας τῶν ἐξωστῶν αὐτῶν εἰς τὸν συντελεστὴν δομήσεως.

8. Ἐφ' ἑκάστης οἰκοδομῆς κατασκευάζεται ὑποχρεωτικῶς, σταθμὸς αὐτοκινήτων (Γκαράζ) διὰ τὴν ἐξυπηρέτησιν τῶν ἐνοίκων αὐτῆς. Ἡ πρόβλεψις τοῦ χώρου διὰ τὸν ὡς ἄνω σταθμὸν εἶναι ἀπαραίτητος προϋπόθεσις διὰ τὴν χορήγησιν ἀδείας ἀνοικοδομήσεως.

9. Ἐλαχίστη ἐπιφάνεια τοῦ ὡς ἄνω χώρου σταθμεύσεως αὐτοκινήτων ἀναλόγως τῆς χρήσεως τῆς οἰκοδομῆς ὁρίζεται:

α) Προκειμένου διὰ κατοικίαν μία θέσις σταθμεύσεως ἀνὰ ἑκατὸν (100) τετρ. μέτρα ἐπιφανείας τοῦ κτιρίου (ἄθροισμα ἐπιφανειῶν ὀρόφων) καὶ πάντως οὐχὶ ὀλιγώτερον τῆς μιᾶς θέσεως σταθμεύσεως αὐτοκινήτων ἀνὰ κατοικίαν ἢ ἀνὰ διαμέρισμα.

β) Προκειμένου διὰ Γραφεῖα - Καταστήματα: Κοινοτικὰ ἢ Δημόσια, ἐν γένει κοινῆς ὠφελείας κτίρια καὶ λοιπὰς παρομοίας χρήσεις μὴ ἀναφερομένας εἰς τὸ παρὸν Δ/γμα, εἰς τριακοντα ἐπὶ τοῖς ἑκατὸν (30 %) τῆς συνολικῆς ἐπιφανείας τοῦ κτιρίου (ἄθροισμα ἐπιφανειῶν ὀρόφων).

γ) Προκειμένου διὰ Ξενοδοχεῖα, ὑπολογίζεται μία θέσις σταθμεύσεως αὐτοκινήτου διὰ τέσσαρα δωμάτια.

δ) Προκειμένου διὰ Ἑστιατόρια - Ζαχαροπλαστεῖα - Ἀναψυκτήρια ἢ ἕτερα κτίρια παρεμφερῶν λειτουργιῶν ἀναψυχῆς καὶ αἰθουσῶν θεαμάτων, ὑπολογίζεται μία θέσις σταθμεύσεως διὰ δέκα (10) τετρ. μέτρα αἰθούσης (ἐξυπηρετούσης τὴν βασικὴν λειτουργίαν τοῦ κτιρίου ἐκ τῶν ὡς ἄνω ἀναφερομένων).

ε) Προκειμένου διὰ Νοσοκομεῖα - Κλινικάς, μία θέσις σταθμεύσεως αὐτοκινήτων ἀνὰ πέντε (5) κλίνας.

στ) Ὡς μία θέσις σταθμεύσεως λαμβάνεται ἡ μικτὴ ἐπιφάνεια τῶν εἴκοσι (20) τετρ. μέτρων.

ζ) Ὡς χῶρος σταθμεύσεως αὐτοκινήτων δύναται νὰ ὑπολογισθῇ ὁ δημιουργούμενος ἐλεύθερος χῶρος κάτωθι τοῦ τυχὸν ὑπερυψωμένου ἰσογείου (PILLOTIS), ἢ καὶ τμῆμα ὑπεργείου ἢ ὑπογείου χώρου τῆς οἰκοδομῆς.

10. Ἐκ τῶν διατάξεων τῆς προηγουμένης παραγράφου 9 τοῦ παρόντος ἄρθρου ἐξαιροῦνται:

α) Αἱ προσθῆκαι καθ' ὕψος ὑφισταμένων οἰκοδομῶν ἐπιφανείας μικροτέρας τῶν 100 μ2.

β) Εἰς περίπτωσιν προσθήκης κατ' ἐπέκτασιν ὑφισταμένων κτιρίων, ὁ χῶρος σταθμεύσεως αὐτοκινήτων ὑπολογίζεται βάσει τῆς ἐπιφανείας τοῦ κτιρίου προσθήκης καὶ ἐφ' ὅσον ἡ προκύπτουσα ἐπιφάνεια τοῦ χώρου σταθμεύσεως εἶναι μεγαλυτέρα ἢ ἴση τῶν εἴκοσι (20) τετραγωνικῶν μέτρων.

11. Ἐπιβάλλεται ἡ τοποθέτησις ἐπὶ τοῦ δώματος τῶν κτιρίων συλλογικῆς κεραίας λήψεως τηλεοράσεως καὶ ραδιοφωνίας.

Ἄρθρον 3.

1. Ἐντὸς τῆς διὰ τοῦ ἄρθρου 1 τοῦ παρόντος καθοριζομένης περιοχῆς τῆς Κοινότητος Π. Ψυχικοῦ, ἀπαγορεύεται ἡ ἀνέγερσις Βιομηχανιῶν, Βιοτεχνιῶν, Ἀποθηκῶν ἐπαγγελματικῆς χρήσεως, Σταύλων Ὀρνιθοτροφείων καὶ πάσης ἄλλης παρεμφεροῦς χρήσεως ἐγκαταστάσεως.

2. Ἕτεραι χρήσεις πλὴν κατοικίας ἐπιτρέπονται μόνον εἰς τὰς ἐν τῷ ἐγκεκριμένῳ σχεδίῳ καθοριζομένας θέσεις. Ἡ θέσις, ἡ διάταξις καὶ αἱ διαστάσεις τῶν ἀνεγειρομένων κτιρίων τὰ ὁποῖα προορίζονται διὰ τὰς χρήσεις αὐτὰς ὁρίζονται ὑπὸ τῶν εἰδικῶν Π. Δ/των.

Εἰδικώτερον εἰς τὰ οἰκοδομικὰ τετράγωνα τὰ προοριζόμενα δι' ἀνέγερσιν Ἀγορᾶς, θὰ ἰσχύῃ τὸ οἰκοδομικὸν σύστημα τῆς ἐλευθέρας συνθέσεως ὡς τοῦτο ὁρίζεται ὑπὸ τοῦ ἄρθρου 60 τοῦ ἐν ἰσχύϊ «Γ.Ο.Κ.» μὲ συντελεστὴν δομήσεως 0,60 καὶ μέγιστον ὕψος οἰκοδομῶν (12,0) μέτρα.

Ἄρθρον 4.

1. Ἐξακολουθοῦν νὰ ἐφαρμόζωνται οἱ μέχρι τῆς δημοσιεύσεως τοῦ παρόντος διατάγματος ἰσχύοντες ὅροι καὶ περιορισμοὶ δομήσεως, ἐφ' ὅσον συντρέχουν αἱ προϋποθέσεις αἱ ἀναφερόμεναι εἰς τὴν παράγραφον 1 ἐδάφιον (α) τοῦ ἄρθρου 12 τοῦ Ν. 651/1977, «περὶ καταργήσεως τοῦ Ν. Δ/τος 349/1974 κ.λπ.» (ΦΕΚ. 207Α).

2. Ἄδειαι οἰκοδομῆς ἐκδιδόμεναι μὲ τοὺς πρὸ τῆς δημοσιεύσεως τοῦ παρόντος ὅρους δομήσεως ἰσχύουν διὰ τρία (3) ἔτη ἀπὸ τῆς ἐκδόσεώς των καὶ πάντως οὐχὶ πέραν τῶν τεσσάρων (4) ἐτῶν ἀπὸ τῆς δημοσιεύσεως τοῦ παρόντος Διατάγματος.

Ἄρθρον 5.

Ἀπὸ τῆς δημοσιεύσεως τοῦ παρόντος καταργεῖται πᾶσα προγενεστέρα σχετικὴ διάταξις.

Εἰς τὸν Ὑφυπουργὸν Δημοσίων Ἔργων, ἀναθέτομεν τὴν δημοσίευσιν καὶ ἐκτέλεσιν τοῦ παρόντος Διατάγματος.


Ἐν Ἀθήναις τῇ 14 Σεπτεμβρίου 1979


Ο ΠΡΟΕΔΡΟΣ ΤΗΣ ΔΗΜΟΚΡΑΤΙΑΣ


ΚΩΝΣΤΑΝΤΙΝΟΣ Δ. ΤΣΑΤΣΟΣ


Ο ΥΦΥΠΟΥΡΓΟΣ ΔΗΜΟΣΙΩΝ ΕΡΓΩΝ

ΣΤΕΦΑΝΟΣ ΜΑΝΟΣ

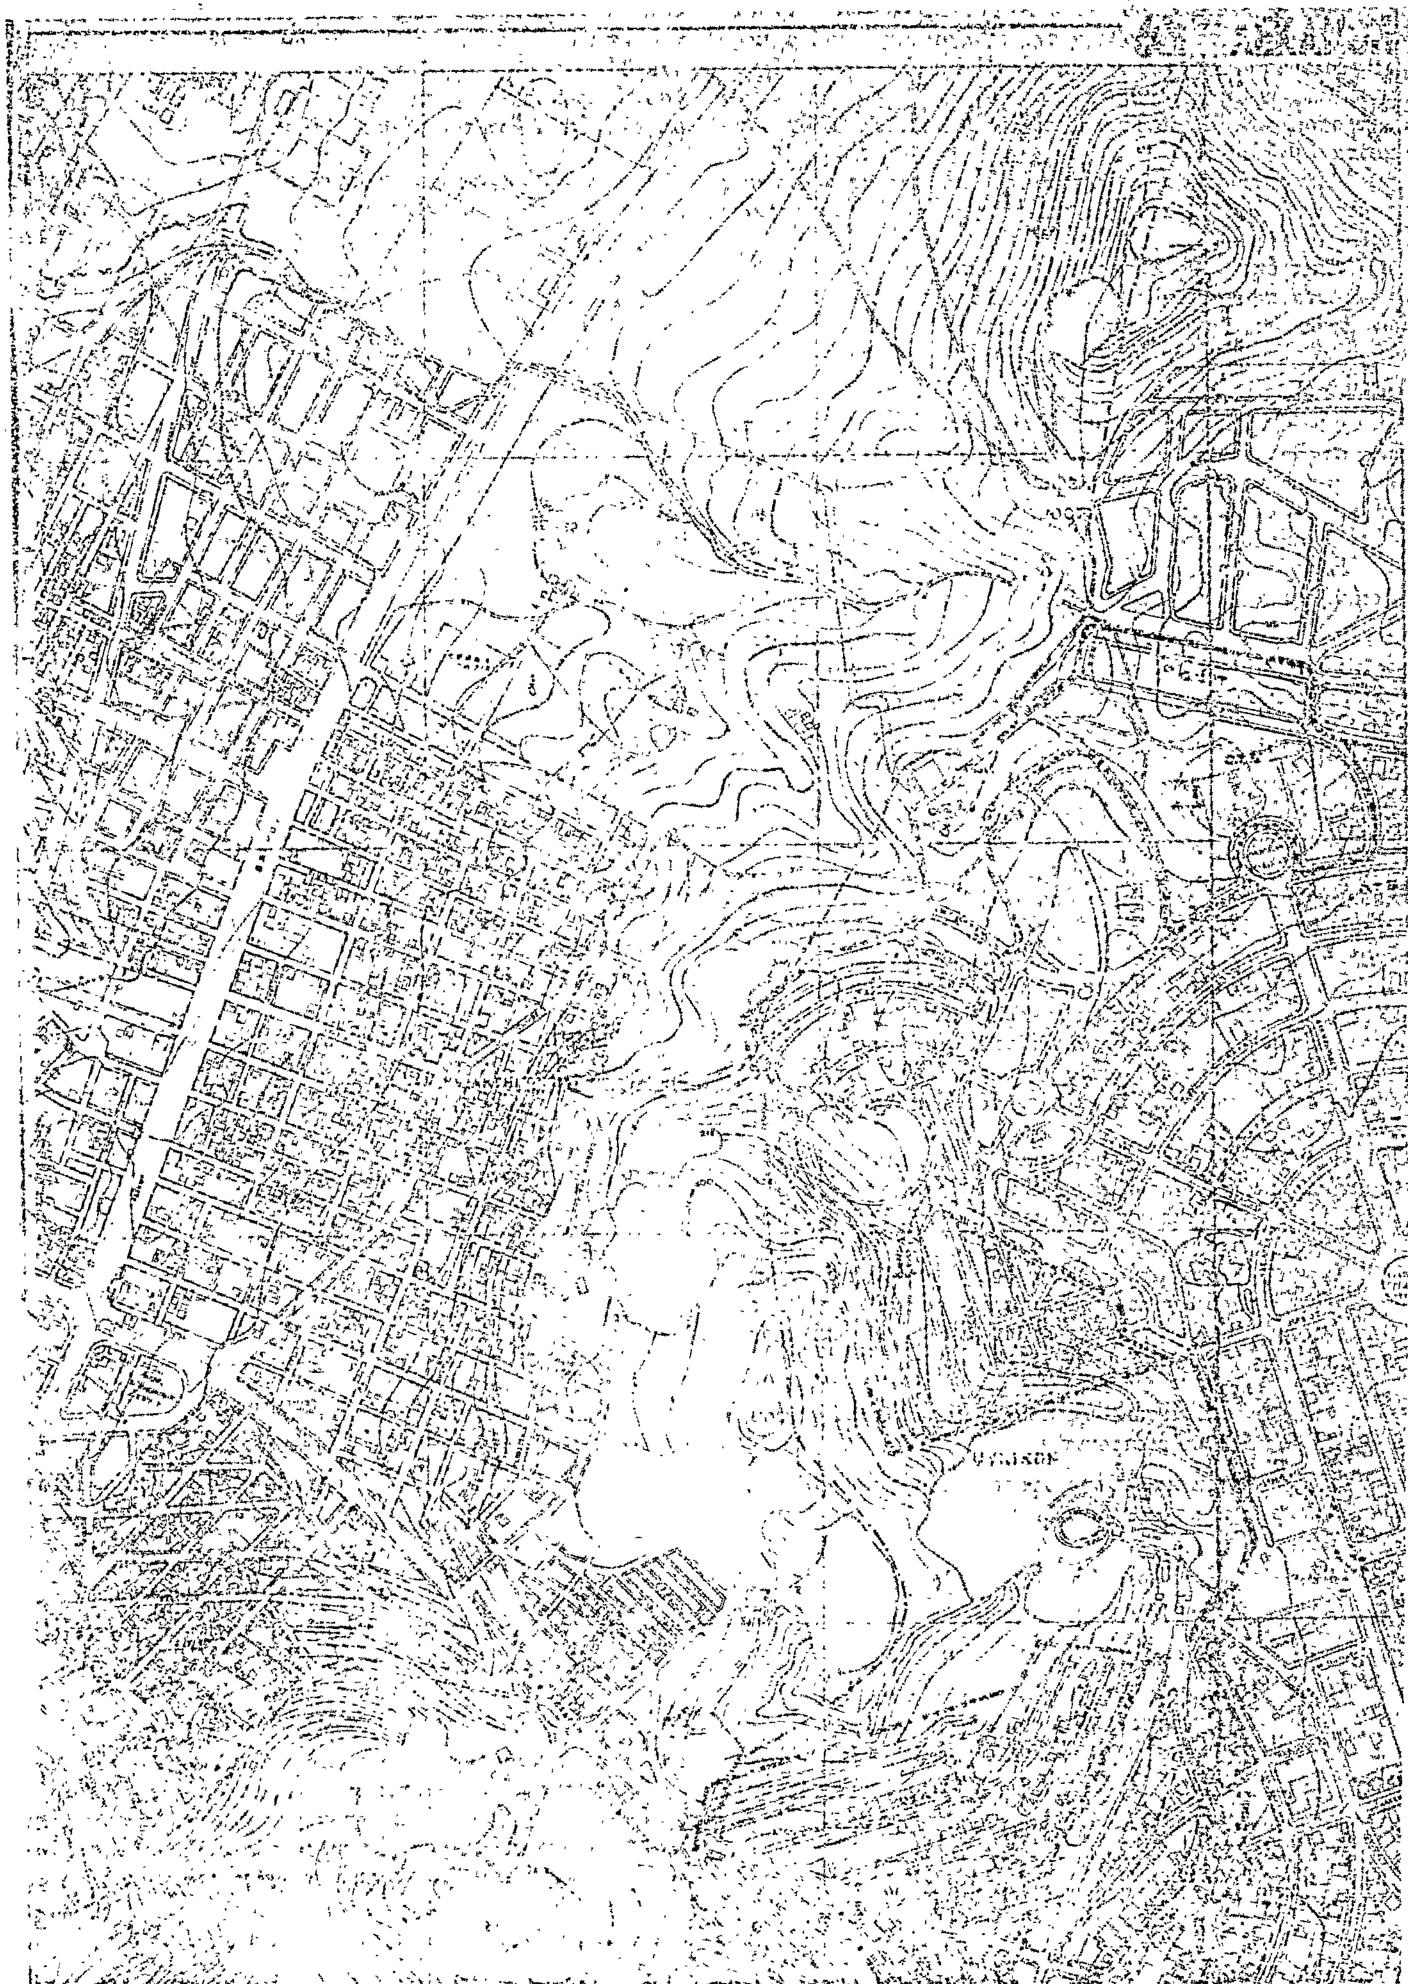

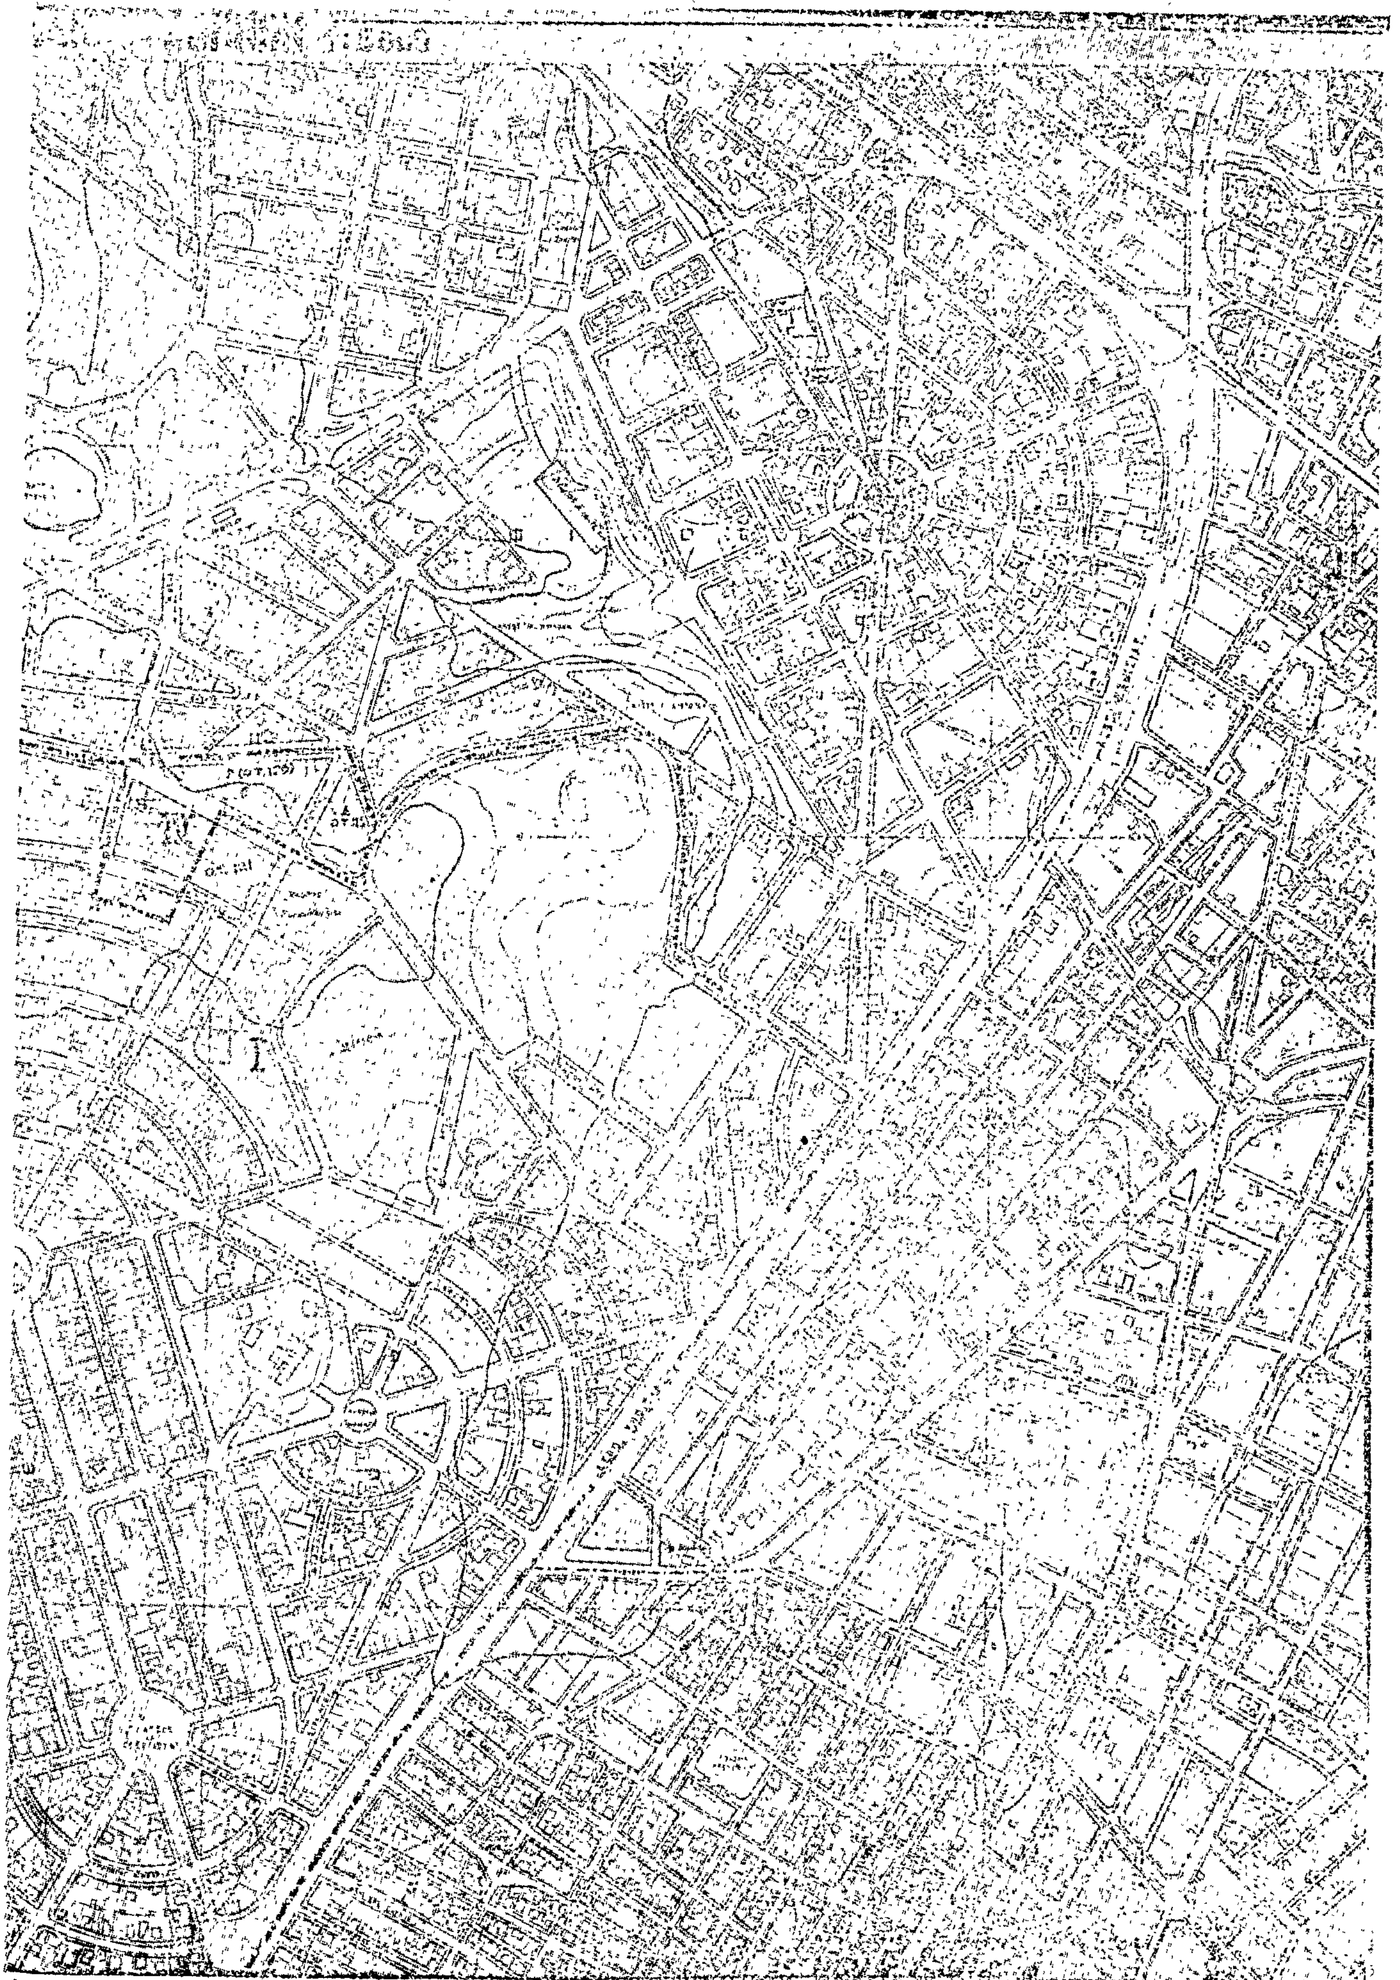

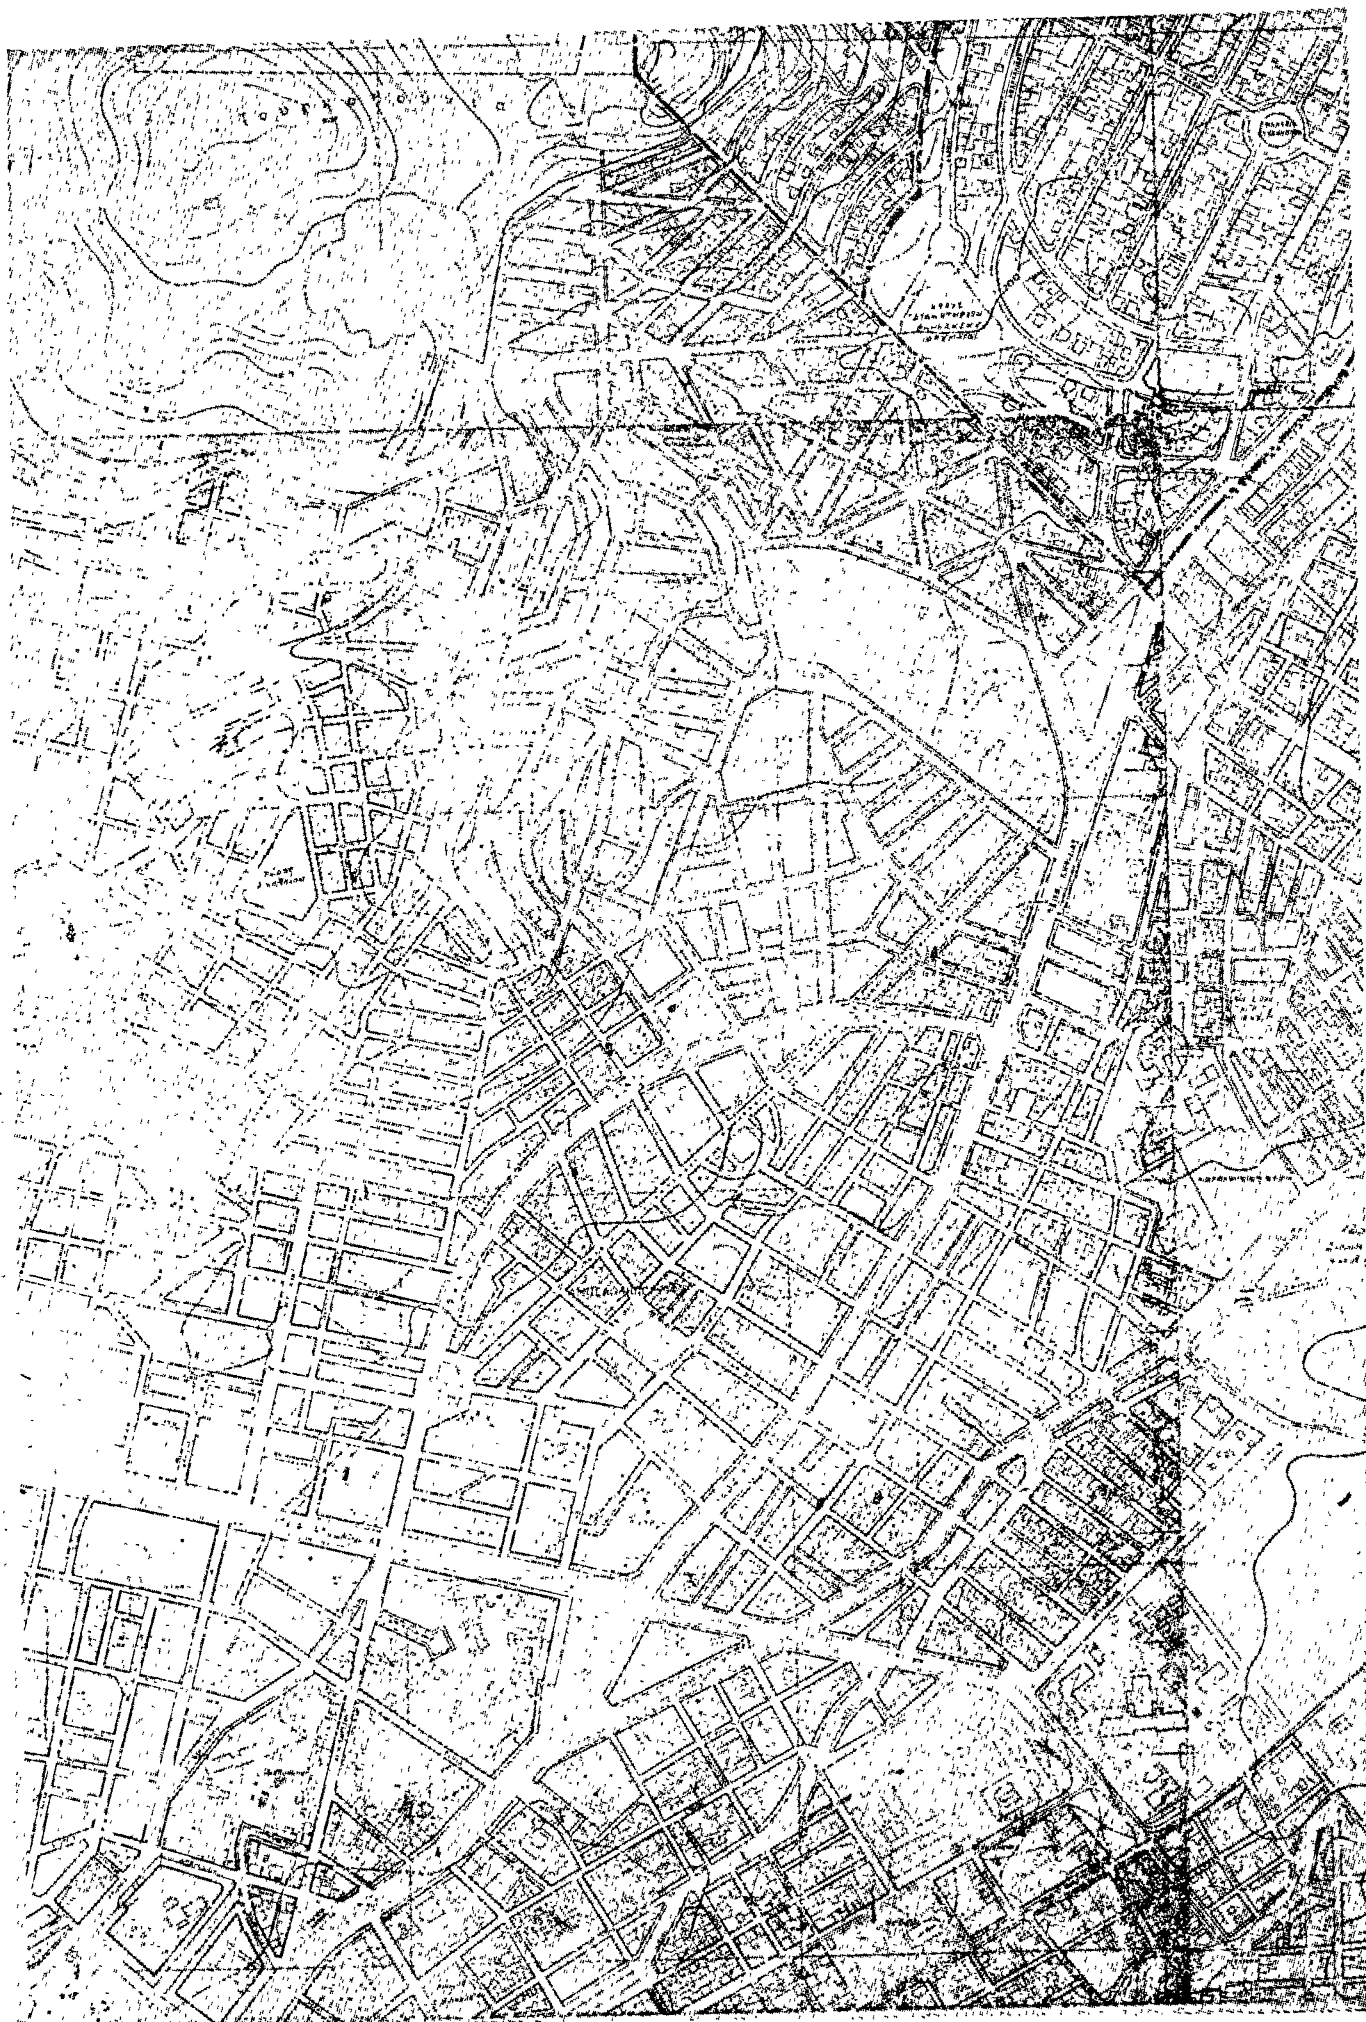

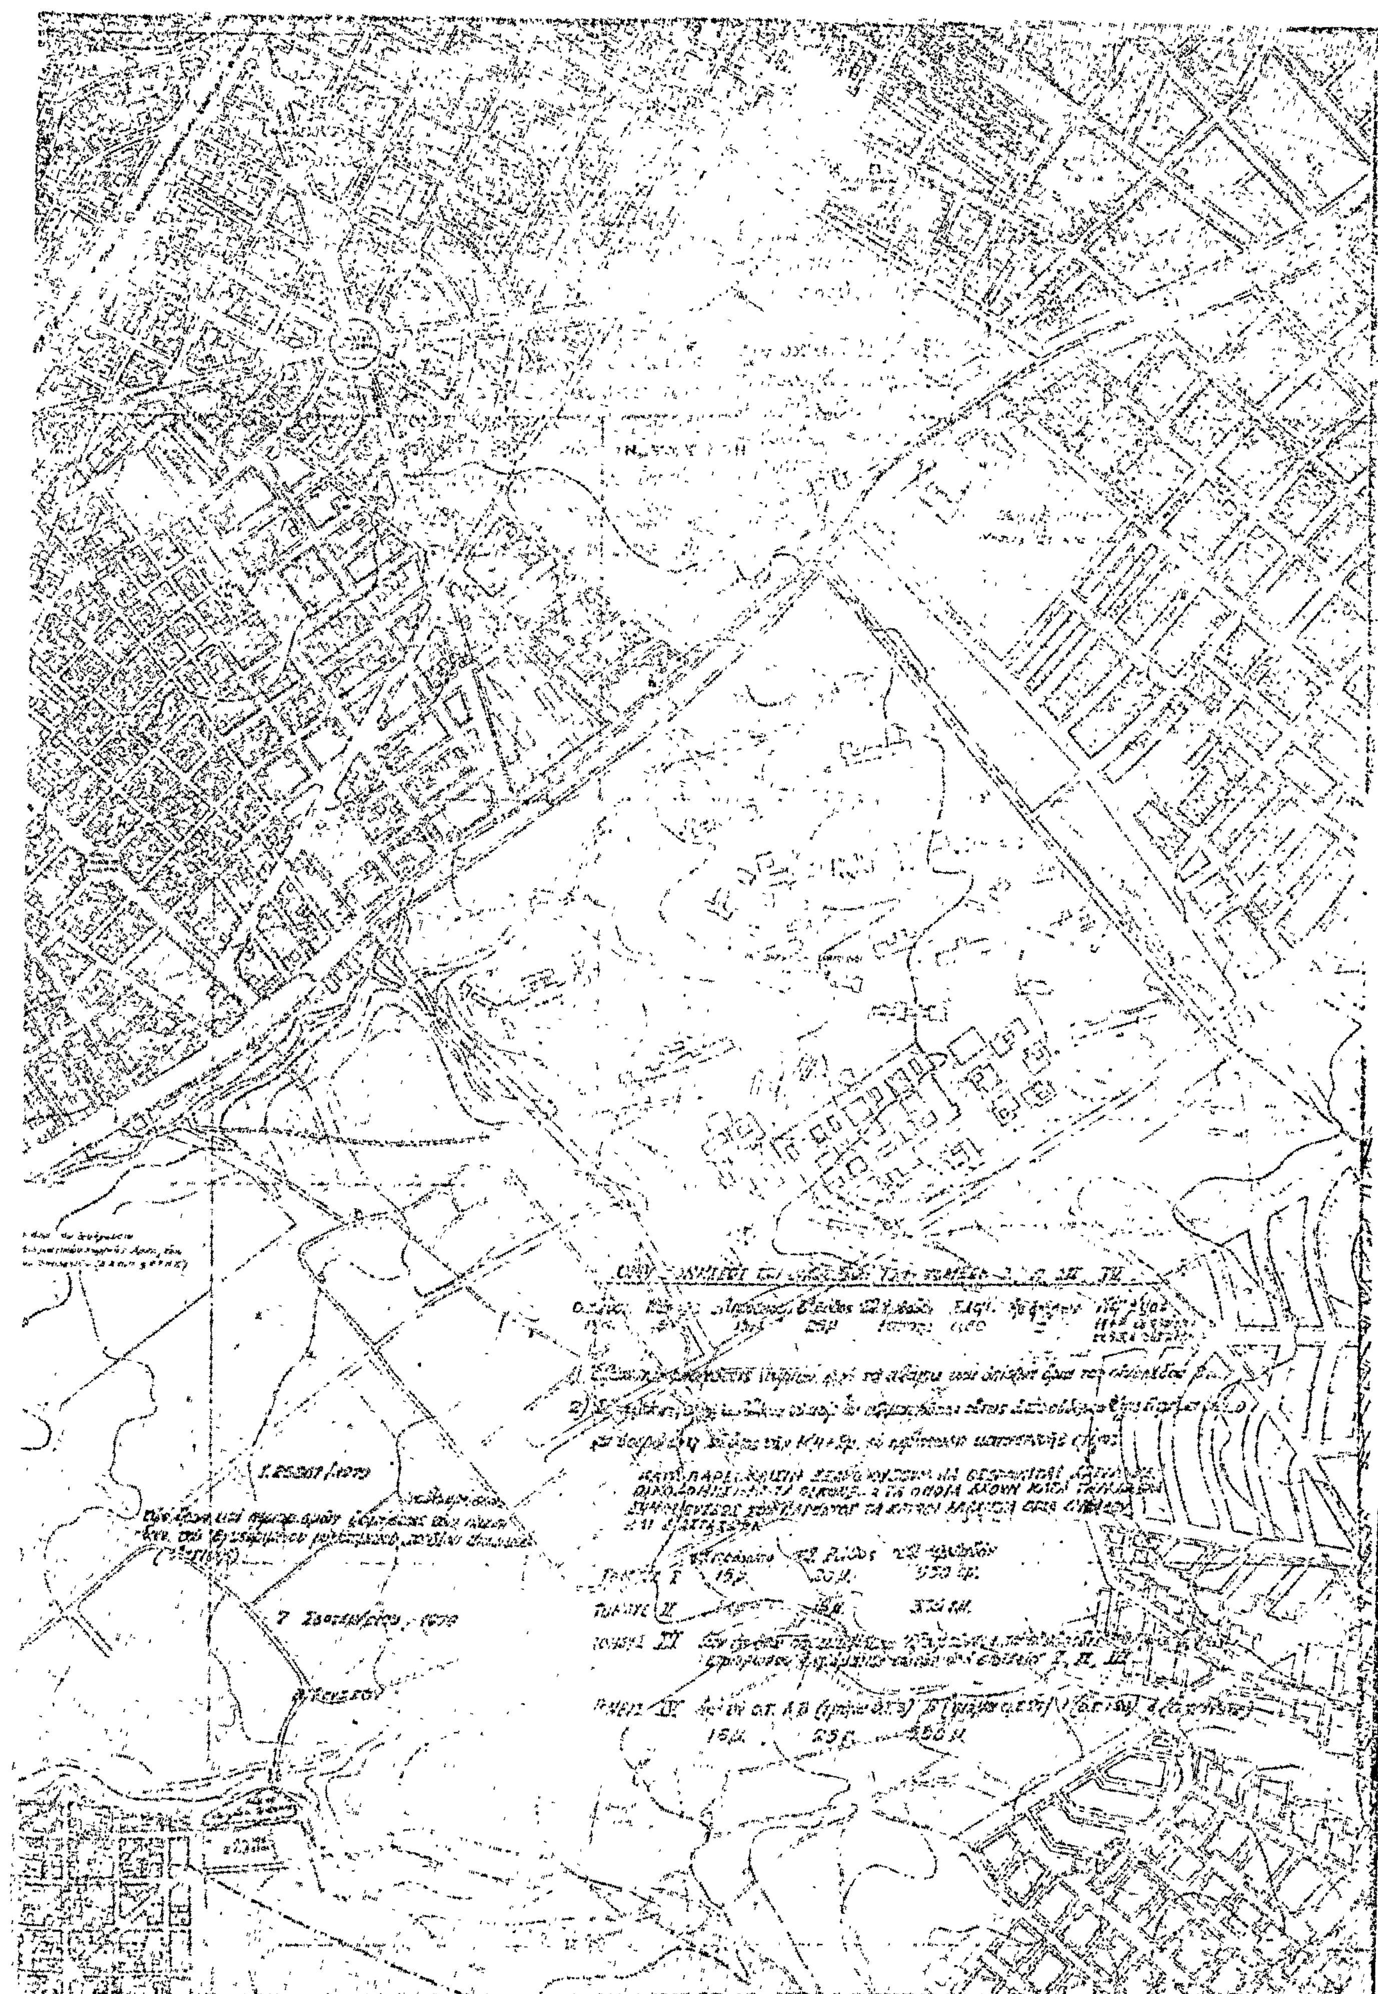

(7)

Περὶ τροποποιήσεως τοῦ ρυμοτομικοῦ σχεδίου 'Αθηνῶν εἰς τὴν περιοχὴν Σεπόλια.

Ο ΠΡΟΕΔΡΟΣ ΤΗΣ ΕΛΛΗΝΙΚΗΣ ΔΗΜΟΚΡΑΤΙΑΣ

"Εχοντες ὑπ' ὄψει :

1. Τὰς διατάξεις τοῦ ἀπὸ 17 'Ιουλίου 1923 Ν. Δ/τος «περὶ σχεδίων πόλεων κ.λπ.», ὡς μεταγενεστέρως ἐτροποποιήθησαν καὶ συνεπληρώθησαν καὶ εἰδικώτερον τῶν ἄρθρων 3, 9 καὶ 70 αὐτοῦ.

2. Τὴν ὑπ' ἀριθμ. ΕΔ2α/04/20/Φ.Θ.2.1.1./1979 κοινὴν ἀπόφασιν τοῦ Πρωθυπουργοῦ καὶ τοῦ 'Υπουργοῦ Δημοσίων "Εργων «περὶ ἀντικαταστάσεως τῆς ὑπ' ἀριθμ. ΕΔ2α/04/59/ Φ.Θ.2.1.1./1978 ἀποφάσεως «περὶ μεταβιβάσεως ἁρμοδιοτήτων τοῦ 'Υπουργοῦ Δημοσίων "Εργων εἰς τὸν 'Υφυπουργὸν τοῦ αὐτοῦ 'Υπουργείου» (ΦΕΚ. 106Β).

3. Τὴν ὑπ' ἀριθμ. 498/1978 πρᾶξιν τοῦ Δημοτικοῦ Συμβουλίου 'Αθηναίων.

4. Τὰς ὑπ' ἀριθμ. 1287/77 καὶ 255/79 γνωμοδοτήσεις τοῦ Συμβουλίου Δημοσίων "Εργων (Τμῆμα Μελετῶν καὶ Οἰκισμοῦ ἀντιστοίχως).

5. Τὴν ὑπ' ἀριθμ. 813/1979 γνωμοδότησιν τοῦ Συμβουλίου τῆς 'Επικρατείας, προτάσει τοῦ 'Υφυπουργοῦ Δημοσίων "Εργων, ἀπεφασίσαμεν :

"Αρθρον 1.

'Εγκρίνεται ἡ τροποποίησις τοῦ ρυμοτομικοῦ σχεδίου 'Αθηνῶν εἰς τὴν περιοχὴν Σεπολίων διὰ τῆς δημιουργίας οἰκοδομικοῦ τετραγώνου μεταξὺ τῶν ὁδῶν Οἰδίποδος - Βελλερεφόντου - 'Ανωνύμου καὶ Παναινοῦ ὡς ἐμφαίνεται εἰς τὸ ὑπὸ τοῦ Γενικοῦ Διευθυντοῦ Οἰκισμοῦ τεθεωρημένον διὰ τῆς ὑπ' ἀριθμ. Γ. 24739/79 πράξεως αὐτοῦ σχετικὸν πρωτότυπον διάγραμμα ὑπὸ κλίμακα 1 : 2.000, τοῦ ὁποίου συνοπτικὸν ἀντίτυπον δημοσιεύεται μετὰ τοῦ παρόντος.

"Αρθρον 2.

'Επιβάλλεται προκήπιον πλάτους πέντε (5,00) μέτρων κατὰ τὸ πρόσωπον τῶν οἰκοπέδων, οἰκοδομημένων ἢ μή, τῶν κειμένων ἐντὸς τοῦ διὰ τοῦ ἄρθρου 1 τοῦ παρόντος δημιουργηθέντος οἰκοδομικοῦ τετραγώνου καὶ ἐχόντων πρόσωπον ἐπὶ τῶν ὁδῶν Οἰδίποδος, Παναινοῦ καὶ 'Ανωνύμου ὡς εἰς τὸ αὐτὸ διάγραμμα ἐμφαίνεται.

Εἰς τὸν 'Υφυπουργὸν Δημοσίων "Εργων, ἀνατίθεμεν τὴν δημοσίευσιν τοῦ παρόντος Διατάγματος.


'Εν 'Αθήναις τῇ 29 Αὐγούστου 1979

Ο ΠΡΟΕΔΡΟΣ ΤΗΣ ΔΗΜΟΚΡΑΤΙΑΣ

ΚΩΝΣΤΑΝΤΙΝΟΣ Δ. ΤΣΑΤΣΟΣ

Ο ΥΦΥΠΟΥΡΓΟΣ ΔΗΜΟΣΙΩΝ ΕΡΓΩΝ

ΣΤΕΦΑΝΟΣ ΜΑΝΟΣ

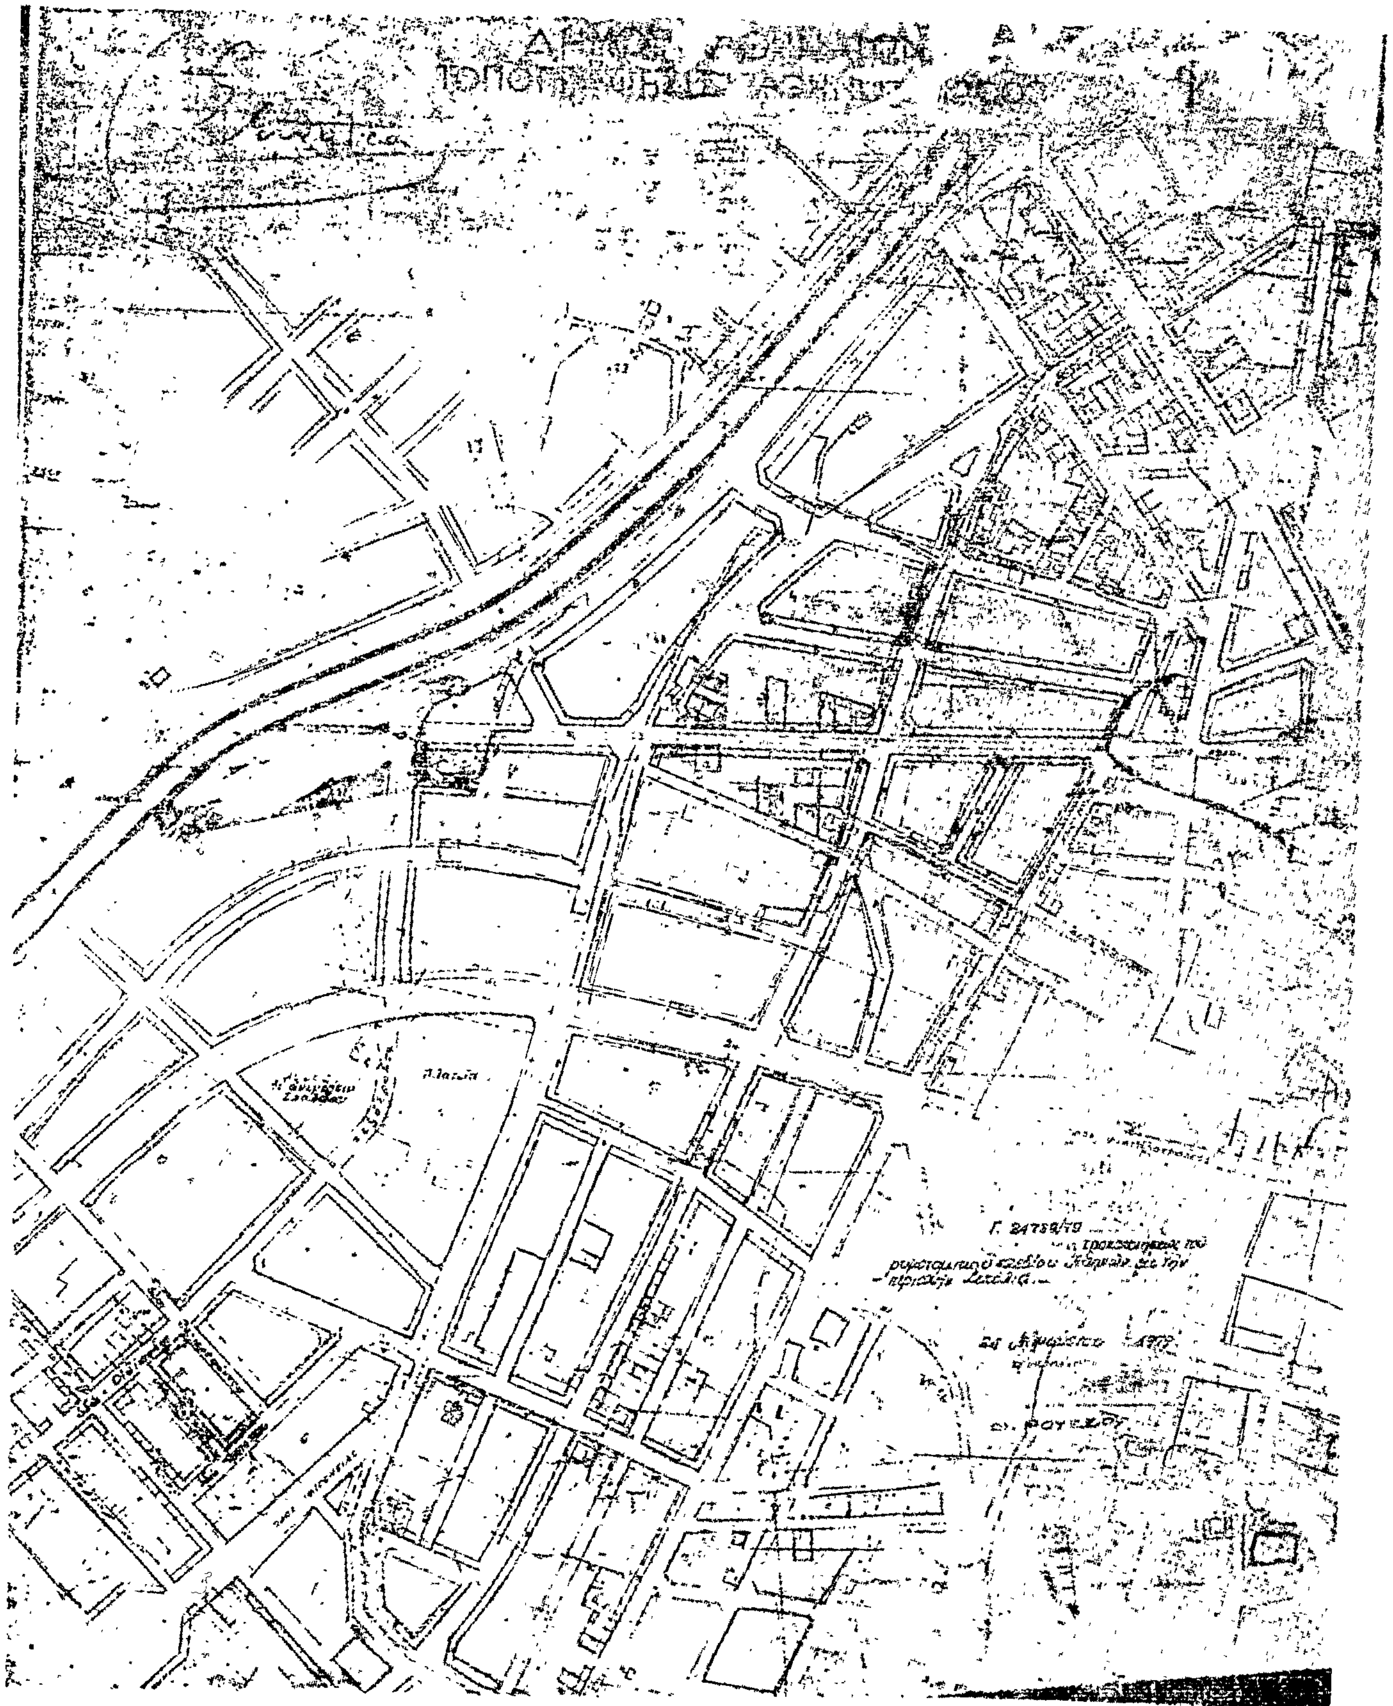

ΑΠΟΦΑΣΕΙΣ

Αριθ. ΤΥ 10278 (8)

Περὶ ἀναγνωρίσεως ὁδοῦ στὸ Μεσολόγγι ὅτι προϋπάρχει τοῦ 1923 (ὑπόθεση Λάμπρου Φλώρου), στὸ Ν. Αἰτωλίας καὶ Ἀκαρνανίας.

Ο ΝΟΜΑΡΧΗΣ ΑΙΤΩΛΙΑΣ ΚΑΙ ΑΚΑΡΝΑΝΙΑΣ

Ἔχοντας ὑπόψη: 1) Τὶς διατάξεις τοῦ Ν. 3200/55 «περὶ Διοικητικῆς ἀποκεντρώσεως», 2) τὶς διατάξεις τοῦ ἀπὸ 20.6.55 Β. Δ/τος «περὶ ἐξαιρέσεως ἀπὸ τῆς κατὰ τὴν παρ. 1 τοῦ ἄρθρου 1 τοῦ Ν. 3200/55 ἁρμοδιότητος τοῦ Ὑπουργείου Δημοσίων Ἔργων», 3) τὶς διατάξεις τοῦ 863/70 Β. Δ/τος περὶ διαρθρώσεως τοῦ Ὑπουργείου Συγκοινωνιῶν καὶ Δημ. Ἔργων, ὅπως τοῦτο τροποποιήθηκε μὲ τὸ 572/67 Β. Δ/μα, 4) τὶς διατάξεις, τοῦ 532/70 Ν. Δ/τος, ὅπως τροποποιήθηκε καὶ συμπληρώθηκε μὲ τὰ 677/71 καὶ 198/72 Β. Δ/τα, 6) τὴ Λ7/16/11/7.10.70 κοινὴ ἀπόφαση τῶν Ὑπουργῶν «περὶ ὀργανώσεως τῶν Περιφ/κῶν Ὑπηρεσιῶν τοῦ ΥΠΔΕ», 7) τὴ Λ9/1–8/3/ 9.8.71 κοινὴ ἐγκύκλιο τῶν Πρωθυπουργοῦ, Ἀντιπροέδρου καὶ Ὑπουργοῦ τῶν Ἐσωτερικῶν περὶ ὀργανώσεως τῶν Νομαρχιῶν, 8) σχετικὴ αἴτηση τοῦ Λάμπρου Φλώρου, μὲ τὴν ὁποία ζητάει τὴν ἀναγνώριση τῆς διόδου ποὺ βρίσκεται μέσα στὸ ἐγκεκριμένο σχέδιο τῆς πόλεως τοῦ Μεσολογγίου μὲ ἀρχὴ τὴν ὁδὸ Δεληγιώργη, ὡς ὁδοῦ ποὺ ὑπάρχει πρὶν ἀπὸ τὸ 1923, 9) τὰ 34044/1892 καὶ 19754/ 1921 συμβόλαια, ἀπὸ τὰ ὁποῖα προκύπτει ὅτι ἡ δίοδος αὐτὴ ὑπῆρχε πρὶν ἀπὸ τὸ 1923, 10) τὶς διατάξεις τοῦ ἄρθρου 20 τοῦ Ν.Δ. τῆς 17.7.23 «περὶ σχεδίων πόλεων κλπ», 11) τὴν Ε34/1977 ἐγκύκλιο τοῦ ΥΠΔΕ ἀναφορικὰ μὲ ἰδιωτικοὺς δρόμους ποὺ ὑπάρχουν πρὶν τοῦ 1923, 12) τὴ σύμφωνη γνωμοδότηση τοῦ Νομ/κοῦ Συμβουλίου ΔΕ ποὺ διατυπώθηκε στὸ 13/1979 (θέμα 12ο) πρακτικὸ αὐτοῦ καὶ 13) τὴν Ε.Σ. 33576/75/22.1.76 ἀπόφαση τοῦ Νομάρχη Αἰτωλ/νίας «περὶ ἀναθέσεως ἀσκήσεως μέρους ἁρμοδιοτήτων Νομάρχου ὑπὸ τὴν ἔνδειξη ἐντολῇ Νομάρχου», ἀποφασίζουμε:

Ἀναγνωρίζουμε ὅτι προϋπάρχει τοῦ ἔτους 1923 καὶ δὲν μπορεῖ σήμερα νὰ καταργηθῇ, ἡ δίοδος ποὺ βρίσκεται μέσα στὸ ἐγκεκριμένο σχέδιο τῆς πόλεως τοῦ Μεσολογγίου καὶ ποὺ ἀρχίζει ἀπὸ τὴν ὁδὸ Δεληγιώργη καὶ φθάνει μέχρι τὸ σημεῖο Α–Α, ὅπως αὐτὴ φαίνεται στὸ ἀπὸ Ἀπρίλιο 1978 τοπογραφικὸ διάγραμμα τῆς μηχανικοῦ Φώνης Γεωργίου, ποὺ συνοδεύει τὴν ἀπόφαση αὐτή.

Ἡ ἀπόφαση αὐτὴ νὰ δημοσιευθεῖ στὴν Ἐφημερίδα τῆς Κυβερνήσεως.

Μεσολόγγι, 10 Σεπτεμβρίου 1979

Μὲ Ἐντολὴ Νομάρχη
Ὁ Προϊστάμενος
ΣΩΤ. ΛΑΜΠΡΟΠΟΥΛΟΣ


ΤΟΠΟΓΡΑΦΙΚΟ ΔΙΑΓΡΑΜΜΑ

ΟΙΚΟΠΕΔΟΥ ... ΦΛΩΡΟΥ ΛΑΜΠΡΟΥ

ΣΤΟ ΜΕΣΟΛΟΓΓΙ

ΑΠΡΙΛΗΣ 73

ΚΛΙΜ: 1:200

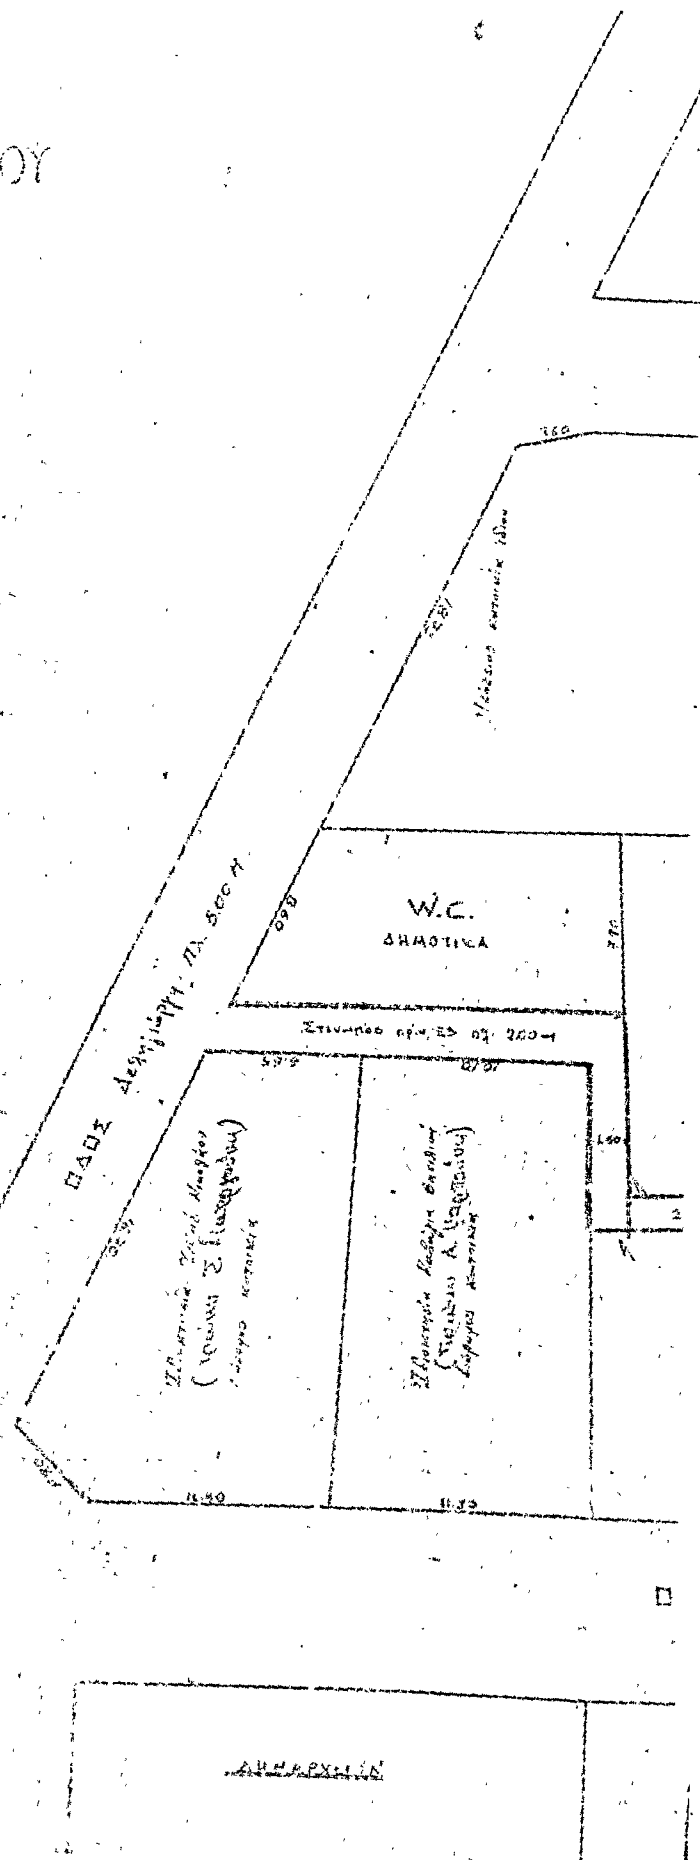


ΠΛΑΤΕΙΑ
Μ. ΜΠΟΤΣΑΡΗ

ΠΛΑΣ Πολυτεχνείου πλ. 200 μ.

ΠΛΑΣ ΗΡΩΝ ΗΡΑΚΛΕΙΤΟΥ ΠΛ. 12,00 Μ.

Ιδιοκτησία ΚΤΕΛ

Ιδιοκτησία ΟΤΕ

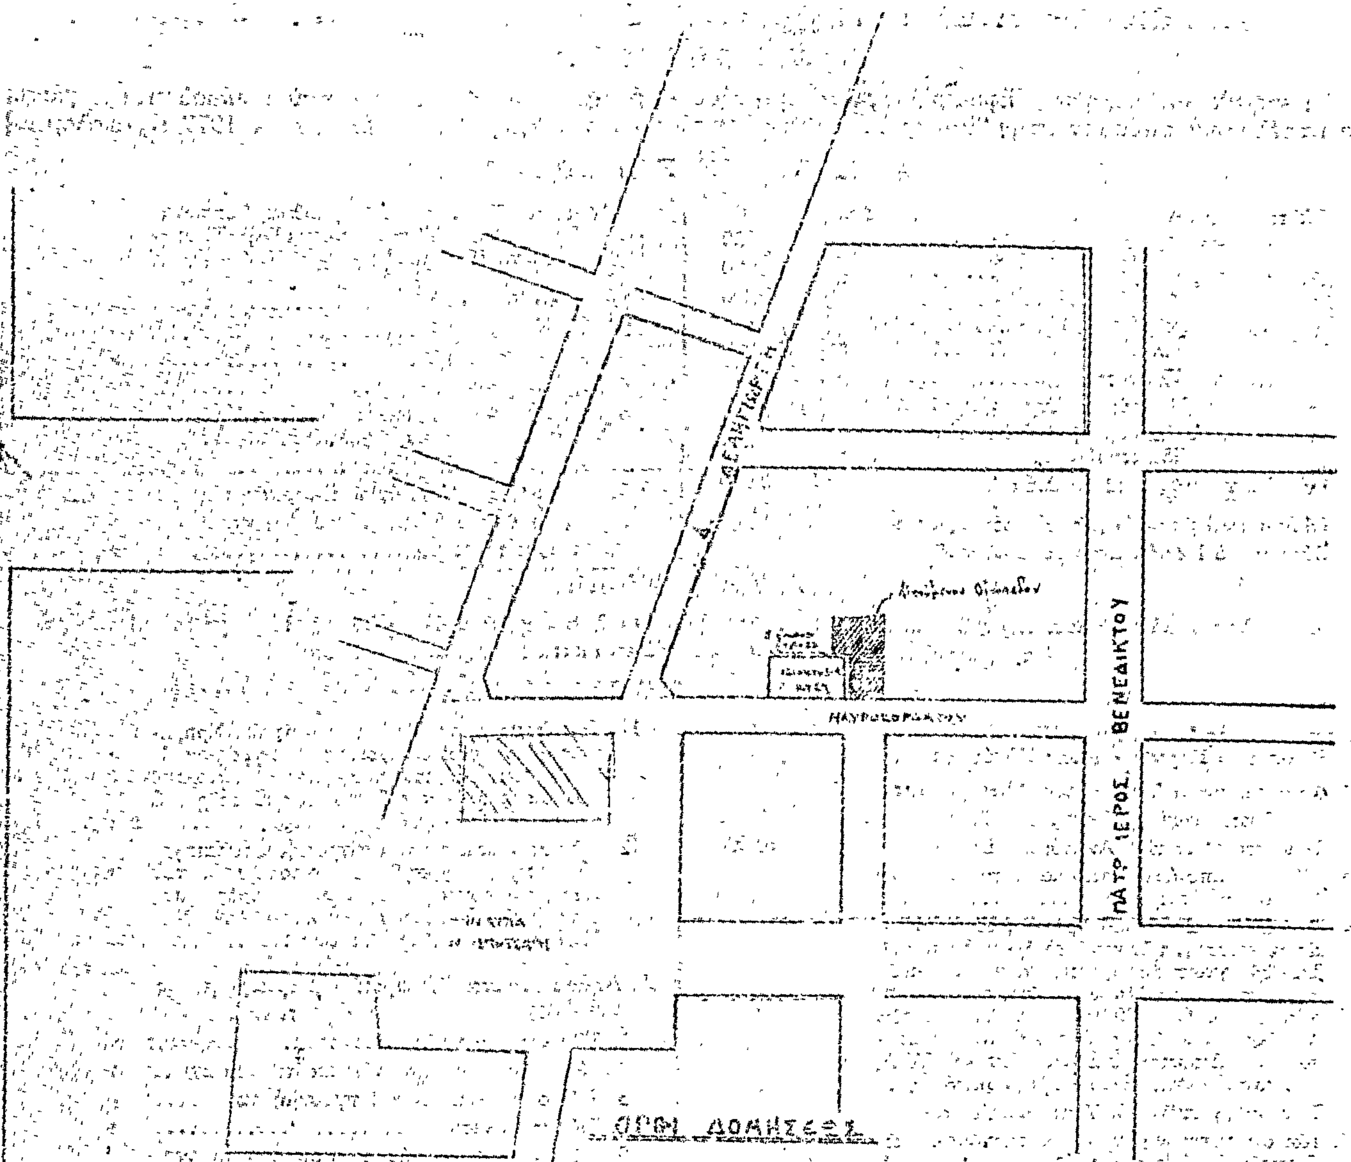

ΟΡΟΙ ΔΟΜΗΣΕΩΣ

	[illegible]		[illegible]	
1	Ελάχιστον πρόσωπον	10 μ	Ελάχιστον πρόσωπον	6 μ
2	» » βάθος	12 μ	» βάθος	[illegible]
3	» » εμβαδόν	20 μ²	» εμβαδόν	80 μ²
4	Τρόπος Δ.	Α	Τρόπος Α	Α
5	Κάλυψη	70%	Κάλυψη	70%

Η ΓΕΝΙΚΗ ΔΙΕΥΘΥΝΣΗ ΤΟΥ ΕΘΝΙΚΟΥ ΤΥΠΟΓΡΑΦΕΙΟΥ

ΓΝΩΣΤΟΠΟΙΕΙ ΟΤΙ:

Ἡ ἐτήσια συνδρομὴ τῆς Ἐφημερίδας τῆς Κυβερνήσεως, ἡ τιμὴ τῶν φύλλων της ποὺ πουλιοῦνται τμηματικὰ καὶ τὰ τέλη δημοσιεύσεων στὴν Ἐφημερίδα τῆς Κυβερνήσεως, καθορίσθηκαν ἀπὸ 1 Ἰανουαρίου 1979 ὡς ἀκολούθως:

Α' ΕΤΗΣΙΕΣ ΣΥΝΔΡΟΜΕΣ

1. Γιὰ τὸ Τεῦχος Α'	Δραχ.	600
2. » » » Β'	»	700
3. » » » Γ'	»	500
4. » » » Δ'	»	1.000
5. » » » Νομικῶν Προσώπων Δ.Δ. κ.λπ.	»	500
6. » » » Παράρτημα	»	300
7. » » » Ἀνωνύμων Ἑταιρειῶν κ.λπ.	»	3.000
8. » » Δελτίο Ἐμπορικῆς καὶ Βιομηχανικῆς Ἰδιοκτησίας	»	200
9. Γιὰ ὅλα τὰ τεύχη καὶ τὸ Δ.Ε.Β.Ι.	»	6.000

Οἱ Δῆμοι καὶ οἱ Κοινότητες τοῦ Κράτους καταβάλλουν τὸ 1/2 τῶν ἀνωτέρω συνδρομῶν.

Ὑπὲρ τοῦ Ταμείου Ἀλληλοβοηθείας Προσωπικοῦ τοῦ Ἐθνικοῦ Τυπογραφείου (ΤΑΠΕΤ) ἀναλογοῦν τὰ ἑξῆς ποσά:

1. Γιὰ τὸ Τεῦχος Α'	Δραχ.	30
2. » » » Β'	»	35
3. » » » Γ'	»	25
4. » » » Δ'	»	50
5. » » » Νομικῶν Προσώπων Δημοσίου Δικαίου κ.λπ.	»	25
6. » » » Παράρτημα	»	15
7. » » » Ἀνωνύμων Ἑταιρειῶν κ.λπ.	»	150
8. » » Δελτίο Ἐμπ. καὶ Βιομ. Ἰδιοκτησίας	»	10
9. Γιὰ ὅλα τὰ τεύχη	»	300

Β'. ΤΙΜΗ ΦΥΛΛΩΝ

Ἡ τιμὴ πωλήσεως κάθε φύλλου, μέχρις 8 σελ., εἶναι 3 δρχ., ἀπὸ 9 ὡς 40 σελ. 8 δρχ., ἀπὸ 41 ὡς 80 σελ. 15 δρχ., ἀπὸ 81 σελ. καὶ ἄνω ἡ τιμὴ πωλήσεως κάθε φύλλου προσαυξάνεται κατὰ 15 δρχ. ἀνὰ 80 σελίδες.

Γ'. ΤΕΛΗ ΔΗΜΟΣΙΕΥΣΕΩΝ

Ι. Στὸ τεῦχος Ἀνωνύμων Ἑταιρειῶν καὶ Ἑταιρειῶν Περιωρισμένης Εὐθύνης:

Α' Δημοσιεύματα Ἀνωνύμων Ἑταιρειῶν:

1. Τῶν δικαστικῶν πράξεων	Δραχ.	400
2. Τῶν καταστατικῶν Ἀνωνύμων Ἑταιρειῶν	»	10.000
3. Τῶν τροποποιήσεων τῶν καταστατικῶν τῶν Ἀνωνύμων Ἑταιρειῶν	»	2.000
4. Τῶν ἀνακοινώσεων καὶ προσκλήσεων σὲ γενικὲς συνελεύσεις, τῶν κατὰ τὸ ἄρθρο 32 τοῦ Ν. 3221/24 γνωστοποιήσεων, τῶν ἀνακοινώσεων, ποὺ προβλέπονται ἀπὸ τὸ ἄρθρο 59 παρ. 3 τοῦ Ν.Δ. 400/70 «περὶ Ἀλλοδαπῶν Ἀσφαλιστικῶν Ἑταιρειῶν» καὶ τῶν ἀποφάσεων τοῦ Διοικητικοῦ Συμβουλίου τοῦ ΕΛΤΑ, ποὺ ἀναφέρονται σὲ προσωρινὲς διατάξεις	»	1.000
5. Τῶν ἰσολογισμῶν τῶν Ἀνωνύμων Ἑταιρειῶν	»	4.000
6. Τῶν συνοπτικῶν μηνιαίων καταστάσεων τῶν Τραπεζικῶν Ἑταιρειῶν	»	1.000
7. Τῶν ἀποφάσεων «περὶ ἐγκρίσεως τιμολογίων τῶν Ἀσφαλιστικῶν Ἑταιρειῶν»	»	600
8. Τῶν ὑπουργικῶν ἀποφάσεων «περὶ παροχῆς ἀδείας ἐπεκτάσεως τῶν ἐργασιῶν Ἀσφαλιστικῶν Ἑταιρειῶν», τῶν ἐκθέσεων περιουσιακῶν στοιχείων Ἀνωνύμων Ἑταιρειῶν γενικά, καὶ τῶν ἀποφάσεων τοῦ Δ.Σ. τοῦ ΕΛΤΑ, μὲ τὶς ὁποῖες ἐγκρίνονται καὶ δημοσιεύονται οἱ κανονισμοὶ αὐτοῦ	»	4.000
9. Τῶν ἀποφάσεων «περὶ παροχῆς πληρεξουσιότητος πρὸς ἀντιπροσώπευσιν ἐν Ἑλλάδι ἀλλοδαπῶν Ἑταιρειῶν» καὶ τῶν ἀποφάσεων «περὶ μεταβιβάσεως τοῦ χαρτοφυλακίου Ἀσφαλιστικῶν Ἑταιρειῶν κατὰ τὸ ἄρθρον 59 παρ. 1 τοῦ Ν.Δ. 400/70»	»	2.000
10. Τῶν ἀποφάσεων «περὶ συγχωνεύσεως Ἀνωνύμων Ἑταιρειῶν»	»	10.000
11. Τῶν ἀποφάσεων τῆς Ἐπιτροπῆς τοῦ Χρηματιστηρίου «περὶ εἰσαγωγῆς χρεωγράφων εἰς τὸ Χρηματιστήριον πρὸς διαπραγμάτευσιν, συμφώνως πρὸς τὰς διατάξεις τοῦ ἄρθρου 2 παρ. 3 Α.Ν. 148/67»	Δραχ.	1.000
12. Τῶν ἀποφάσεων τῆς Ἐπιτροπῆς κεφαλαιαγορᾶς «περὶ διαγραφῆς χρεωγράφων ἐκ τοῦ Χρηματιστηρίου, συμφώνως πρὸς τὰς διατάξεις τοῦ ἄρθρου 2 παρ. 4 Α.Ν. 148/1967»	»	1.000

Β'. Δημοσιεύματα Ἑταιρειῶν Περιωρισμένης Εὐθύνης:

1. Τῶν καταστατικῶν	»	1.000
2. Τῶν τροποποιήσεων τῶν καταστατικῶν	»	400
3. Τῶν ἀνακοινώσεων καὶ προσκλήσεων	»	200
4. Τῶν ἰσολογισμῶν	»	1.000
5. Τῶν ἐκθέσεων ἐκτιμήσεως περιουσιακῶν στοιχείων	»	1.000

Γ'. Δημοσιεύματα Ἀλληλασφαλιστικῶν Συνεταιρισμῶν - Ἀλληλασφαλιστικῶν Ταμείων καὶ Φιλανθρωπικῶν Σωματείων:

1. Τῶν ὑπουργικῶν ἀποφάσεων «περὶ χορηγήσεως ἀδείας λειτουργίας Ἀλληλασφαλιστικῶν Συνεταιρισμῶν - Ἀλληλασφαλιστικῶν Ταμείων»	»	1.000
2. Τῶν Ἰσολογισμῶν τῶν ἀνωτέρω Συνεταιρισμῶν, Ταμείων καὶ Σωματείων	»	1.000
ΙΙ. Στὸ Τέταρτο τεῦχος τῶν δικαστικῶν πράξεων, προσκλήσεων καὶ λοιπῶν δημοσιεύσεων	»	400

Τὸ ποσοστὸ ἐπὶ τῶν τελῶν δημοσιεύσεων στὸ Τεῦχος Ἀνωνύμων Ἑταιρειῶν καὶ Ἑταιρειῶν Περιωρισμένης Εὐθύνης, ποὺ πρέπει νὰ καταβάλλεται ὑπὲρ τοῦ Ταμείου Ἀλληλοβοηθείας Προσωπικοῦ Ἐθνικοῦ Τυπογραφείου (ΤΑΠΕΤ), ὁρίσθηκε γενικὰ σὲ 5 ο/ο.

Δ'. ΚΑΤΑΒΟΛΗ ΣΥΝΔΡΟΜΩΝ - ΤΕΛΩΝ ΔΗΜΟΣΙΕΥΣΕΩΝ ΚΑΙ ΠΟΣΟΣΤΩΝ Τ.Α.Π.Ε.Τ.

1. Οἱ συνδρομὲς τοῦ ἐσωτερικοῦ καὶ τὰ τέλη δημοσιεύσεων προκαταβάλλονται στὰ Δημόσια Ταμεῖα ἔναντι ἀποδεικτικοῦ εἰσπράξεως, τὸ ὁποῖο φροντίζει ὁ ἐνδιαφερόμενος νὰ τὸ στείλει στὴ Γενικὴ Δ/νση τοῦ Ἐθνικοῦ Τυπογραφείου.

2. Οἱ συνδρομὲς τοῦ ἐξωτερικοῦ εἶναι δυνατὸ νὰ στέλνονται καὶ σὲ ἀνάλογο συνάλλαγμα μὲ ἐπιταγὴ ἐπ' ὀνόματι τοῦ Διευθυντῆ τῶν Διοικητικῶν καὶ Οἰκονομικῶν Ὑποθέσεων τοῦ Ἐθνικοῦ Τυπογραφείου.

3. Τὸ ὑπὲρ τοῦ ΤΑΠΕΤ ποσοστὸ ἐπὶ τῶν ἀνωτέρω συνδρομῶν καὶ τελῶν δημοσιεύσεων καταβάλλεται ὡς ἑξῆς:

α) στὴν Ἀθήνα: στὸ Ταμεῖο τοῦ ΤΑΠΕΤ (Κατάστημα Ἐθνικοῦ Τυπογραφείου),

β) στὶς ὑπόλοιπες πόλεις τοῦ Κράτους: στὰ Δημόσια Ταμεῖα καὶ ἀποδίδεται στὸ ΤΑΠΕΤ σύμφωνα μὲ τὶς 192378/3639/1947(RONEO 185) καὶ 178048/5321/31.7.65 (RONEO 139) ἐγκύκλιες διαταγὲς τοῦ Γ.Λ.Κ.,

γ) στὶς περιπτώσεις συνδρομῶν ἐξωτερικοῦ: ὅταν ἡ ἀποστολή τους γίνεται μὲ ἐπιταγὲς μαζὶ μ' αὐτὲς στέλνεται καὶ τὸ ὑπὲρ τοῦ ΤΑΠΕΤ ποσοστό.

Ὁ Γενικὸς Διευθυντὴς
ΑΘΑΝ. ΠΑΝ. ΣΠΗΛΙΟΠΟΥΛΟΣ

ΑΠΟ ΤΟ ΕΘΝΙΚΟ ΤΥΠΟΓΡΑΦΕΙΟ